

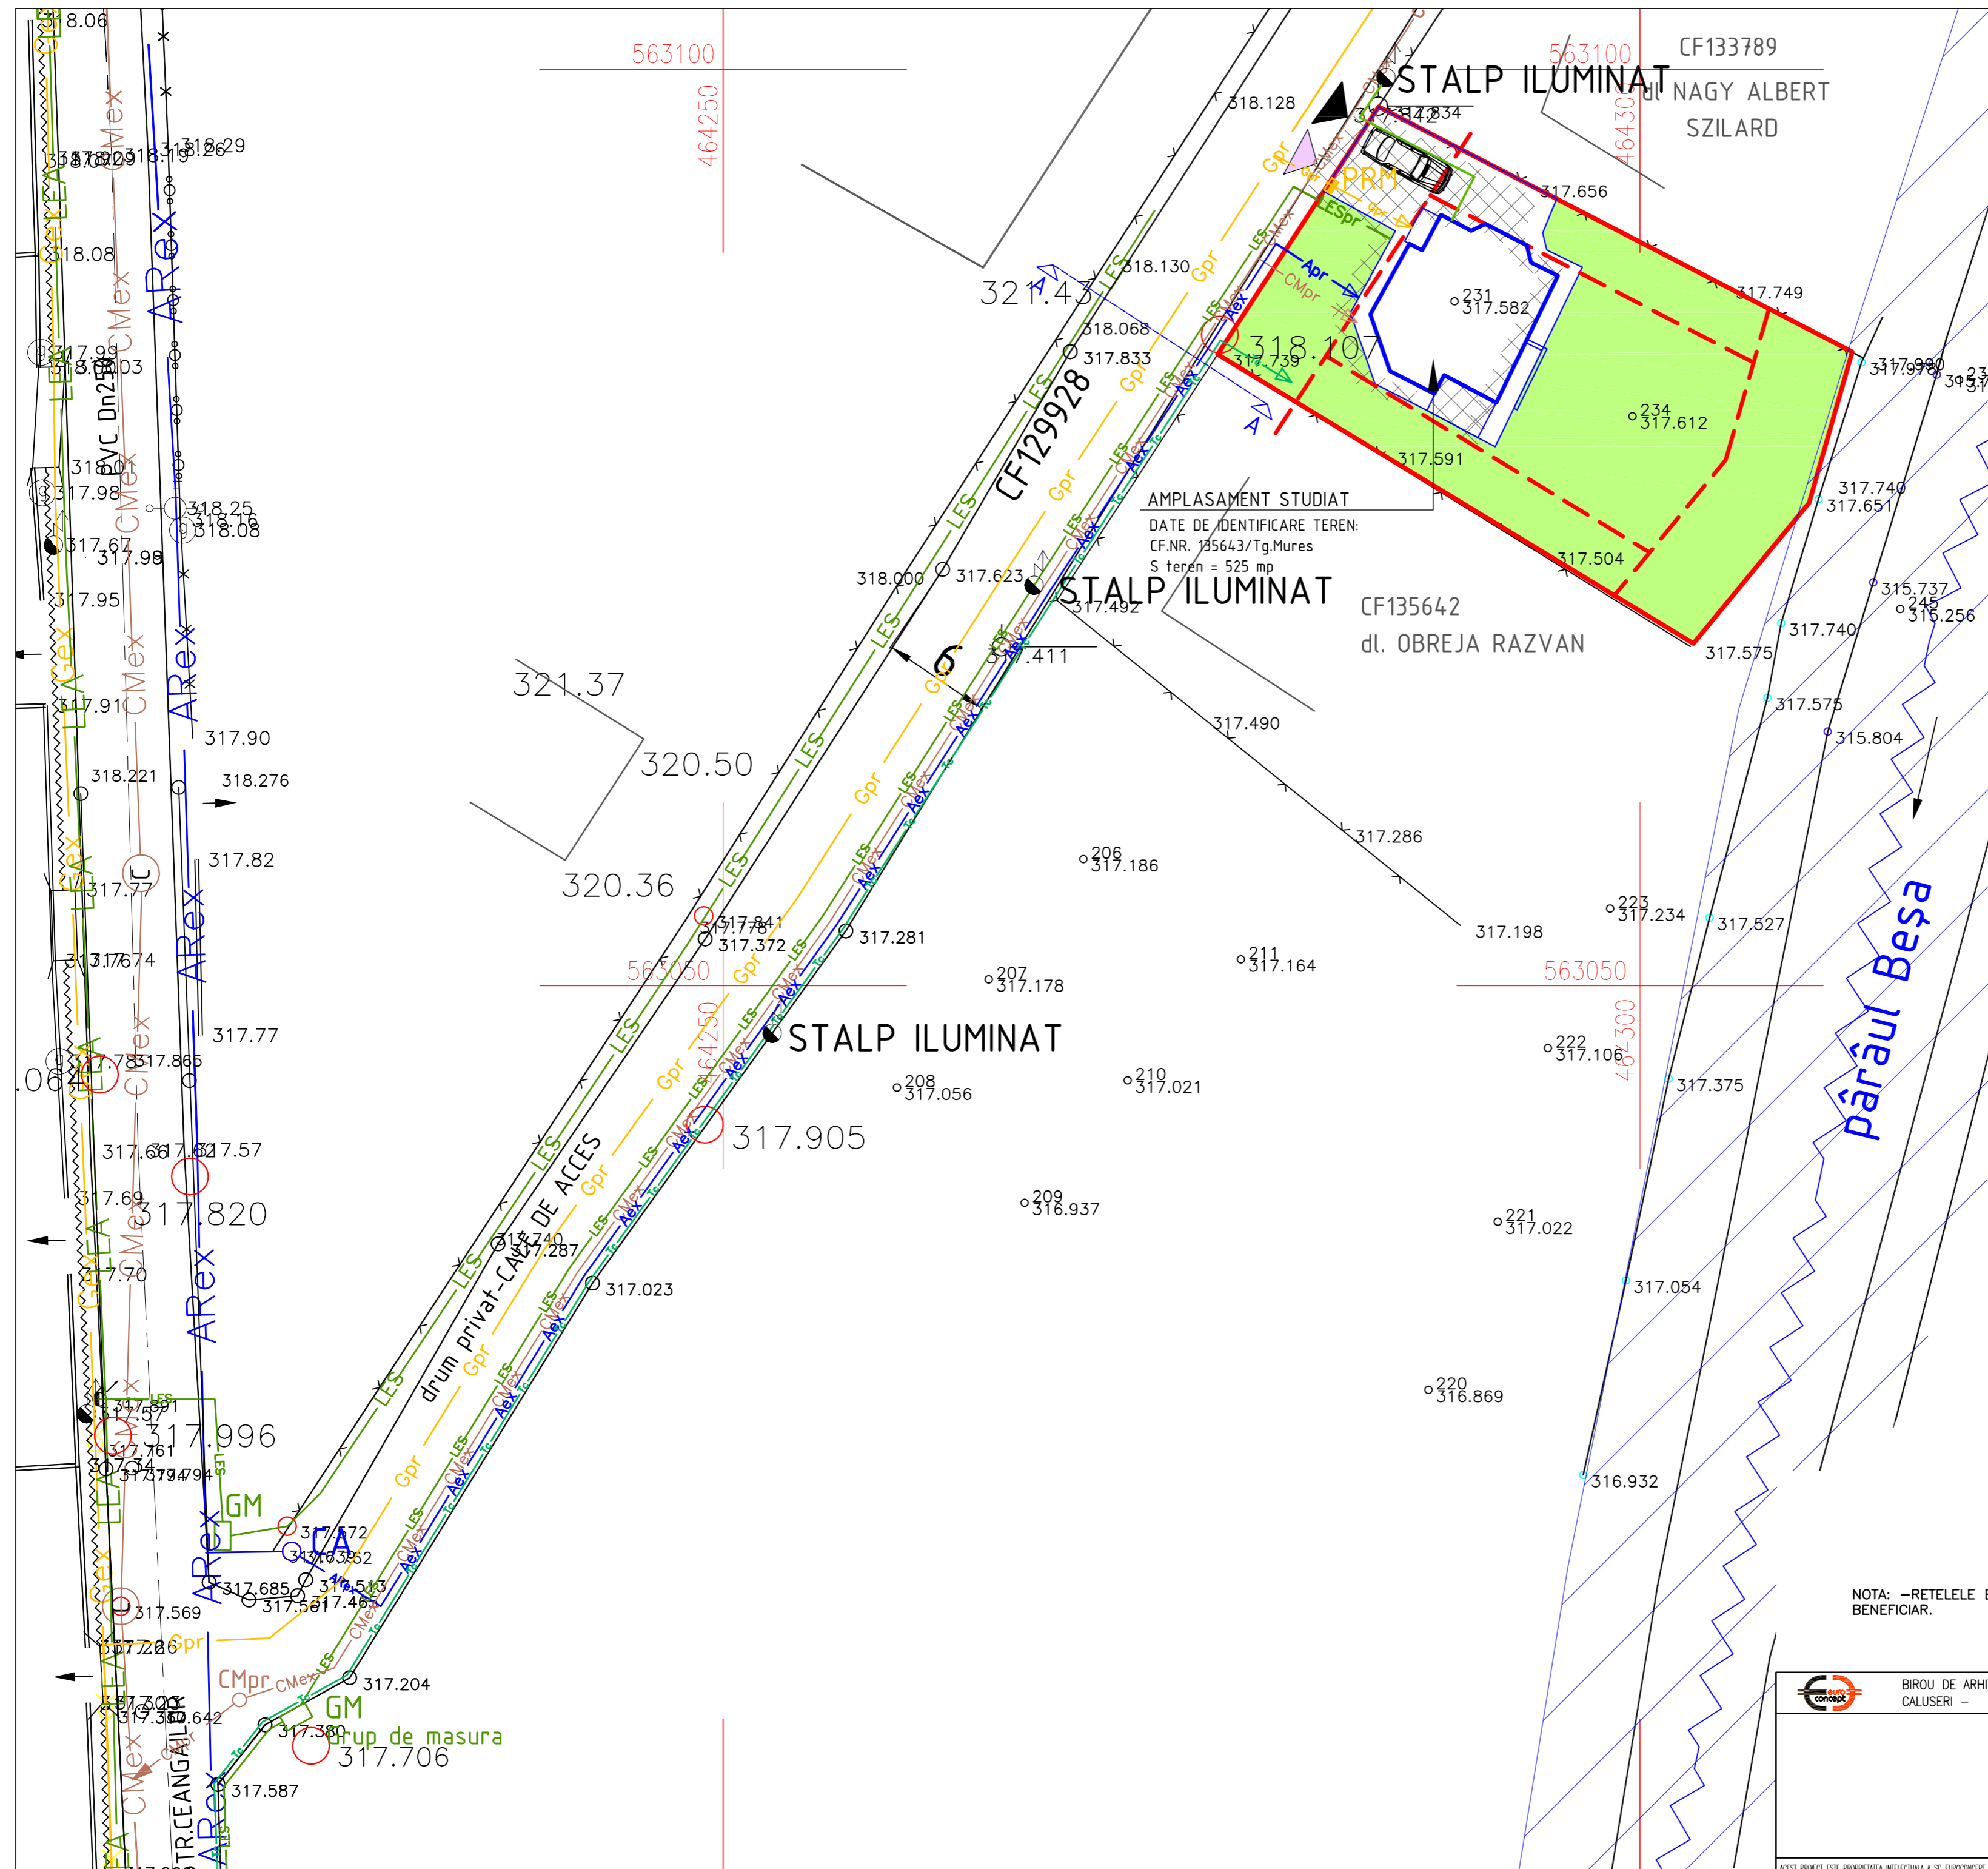


PUD - CONSTRUIRE LOCUINTA UNIFAMILIALA
S+P+M SI IMPREJMUIRE TEREN

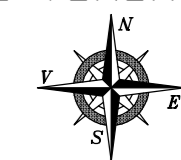

AMPLASAMENT STUDIAT
DATE DE IDENTIFICARE TEREN:
CF.NR. 135643/Tg.Mures
S teren = 525 mp

SECTIUNE A-A

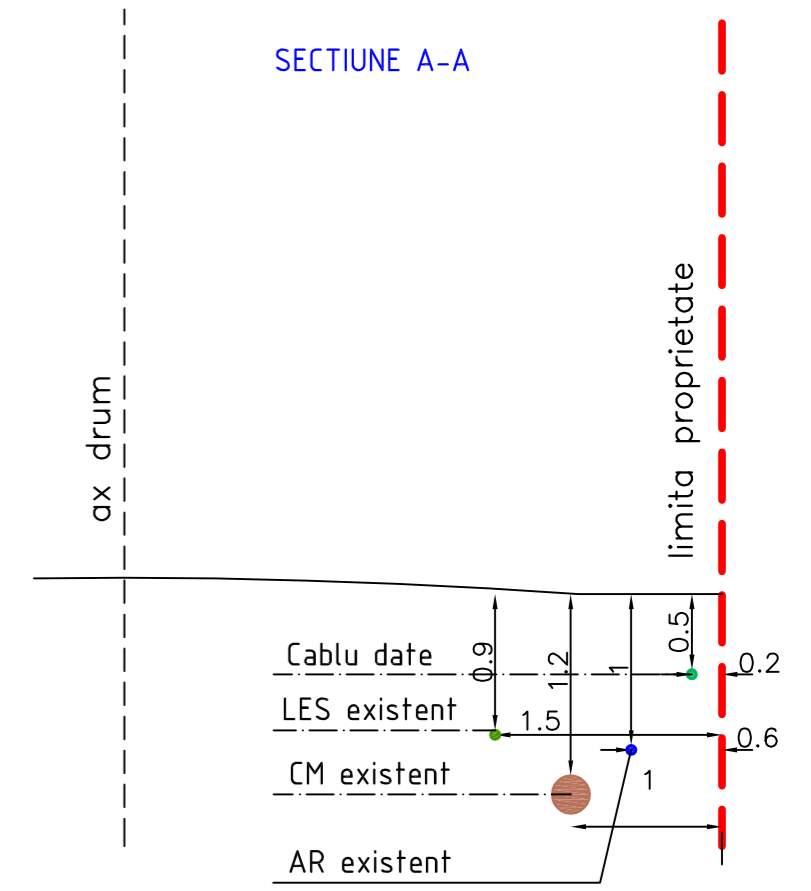

- REGLEMENTARI:**
- RETRAGERE FATA DE ALINIAMENT
 - RETRAGERE FATA DE LIMITE LATERALE/POSTERIOARE
 - CLADIRE DE LOCUIT PROPUSA, REGIM DE INALTIME S+P+M
 - PARCARE, PAVAJ
 - SPATII VERZI AMENAJATE
- ZONE DE PROTECTIE / INTERDICTIE DE CONSTRUIRE:**
- ZONA DE PROTECTIE FATA DE CURSUL DE APA, 5m de la limita albiei minore
- LEGENDA:**
- LIMITE:**
- LIMITA PARCELA IN PROPRIETATE
 - DRUMURI EXISTENTE
 - CONSTRUCTII EXISTENTE
- ACCES:**
- ACCES AUTO
 - ACCES PIETONAL
- RETELE EDILITARE EXISTENTE:**
- ARex CONDUCTA DE APA POTABILA DIN PE, Dn32mm
 - CMex CANAL MENAJER DIN PVC, Dn250mm
 - Gex CONDUCTA DE GAZ, PRESIUNE REDUSA, Ø1090mm
 - LEA LINIE ELECTRICA AERIANA; 0,4kV
 - LES LINIE ELECTRICA SUBTERANA 0,4kV
 - Tc CABLURI DATE SUBTERANE IN CANALIZATIE
 - CA CAMIN APOMETRU
- CONDUCTE PROIECTATE:**
- Apr BRANSAMENT APA, Dn32mm
 - CMpr RACORD CANALIZARE, Dn250mm
 - LESpr RACORD ELECTRIC
 - Gpr GAZ
 - GM FIRIDA DE DISTRIBUTIE, CONTORIZARE SI PROTECTIE
 - PRM POST REGLARE SI MASURARE
 - CMpr CAMIN DE CANALIZARE
 - ALIMENTARE STALP ILUMINAT

NOTA: -RETELE EXISTENTE PE STRADA PRIVATA AU FOST PRELUATE DIN RELEVUL TRANSMIS DE BENEFICIAR.

	sef proiect	arh. Octavian LIPOVAN	
	proiectat	ing. SZOCS Angela	
	intocmit	ing. SZOCS Angela	
	verificat	arh. WINKLER Eniko	
BENEFICIAR: dl. CIORTEA VASILE ANDREI si d.na SZOCS EMOKE SZIDONIA			FAZA: PUD
TITLU	PUD-CONSTRUIRE LOCUINTA UNIFAMILIALA S+P+M SI IMPREJMUIRE TEREN	DATA: NOI. 2017	NR.PROIECT: 96-17
PROIECT:	Loc. Tg.Mures, str. Ceangailor FNR, jud. Mures	SCARA:	NR.PLANSA: U 004
TITLU	PLAN	SCARA:	NR.PLANSA: U 004
PLANSĂ: REGULAMENTARI EDILITARE			1:250

ACEST PROIECT ESTE PROPRIETATEA INTELLECTUALA A SC. EUROCONCEPT SRL, UTILIZAREA LUI INTRA SUB INCOVINTA LEGII DREPTULUI DE AUTOR