






# PUD PLAN URBANISTIC DE DETALIU






**STUDIU DE AMPLASAMENT pt. CONSTRUIRE CASĂ DE LOCUIT, ÎMPREJMUIRE PARCELĂ, AMENAJARE ACCES AUTO ȘI PIETONAL, BRANȘAMENTE, UTILITĂȚI PUBLICE, MODIFICARE PUD aprobat cu HCLM 100/2008**


Tg-Mures str. Viile Dealul Mic fn. 3)regimul juridic

## LEGENDA

-  LIMITA ZONEI STUDIATE
-  LIMITA PROPRIETATII STUDIATE (774,0mp)
-  TEREN ARABIL INTRAVILAN
-  INCINTA ROMGAZ
-  STALPURI LEA EXISTENTE

## PROPUNERI URBANISTICE

-  **D+P** CASA DE LOCUIT PROPUȘĂ
-  CURTE PROPUȘĂ
-  STR. VIILE DEALUL MIC PROPUȘĂ PT.MODERNIZARE
-  ALEE PRIVATĂ PROPUȘĂ PT.MODERNIZARE
-  ACCES PROPUȘ

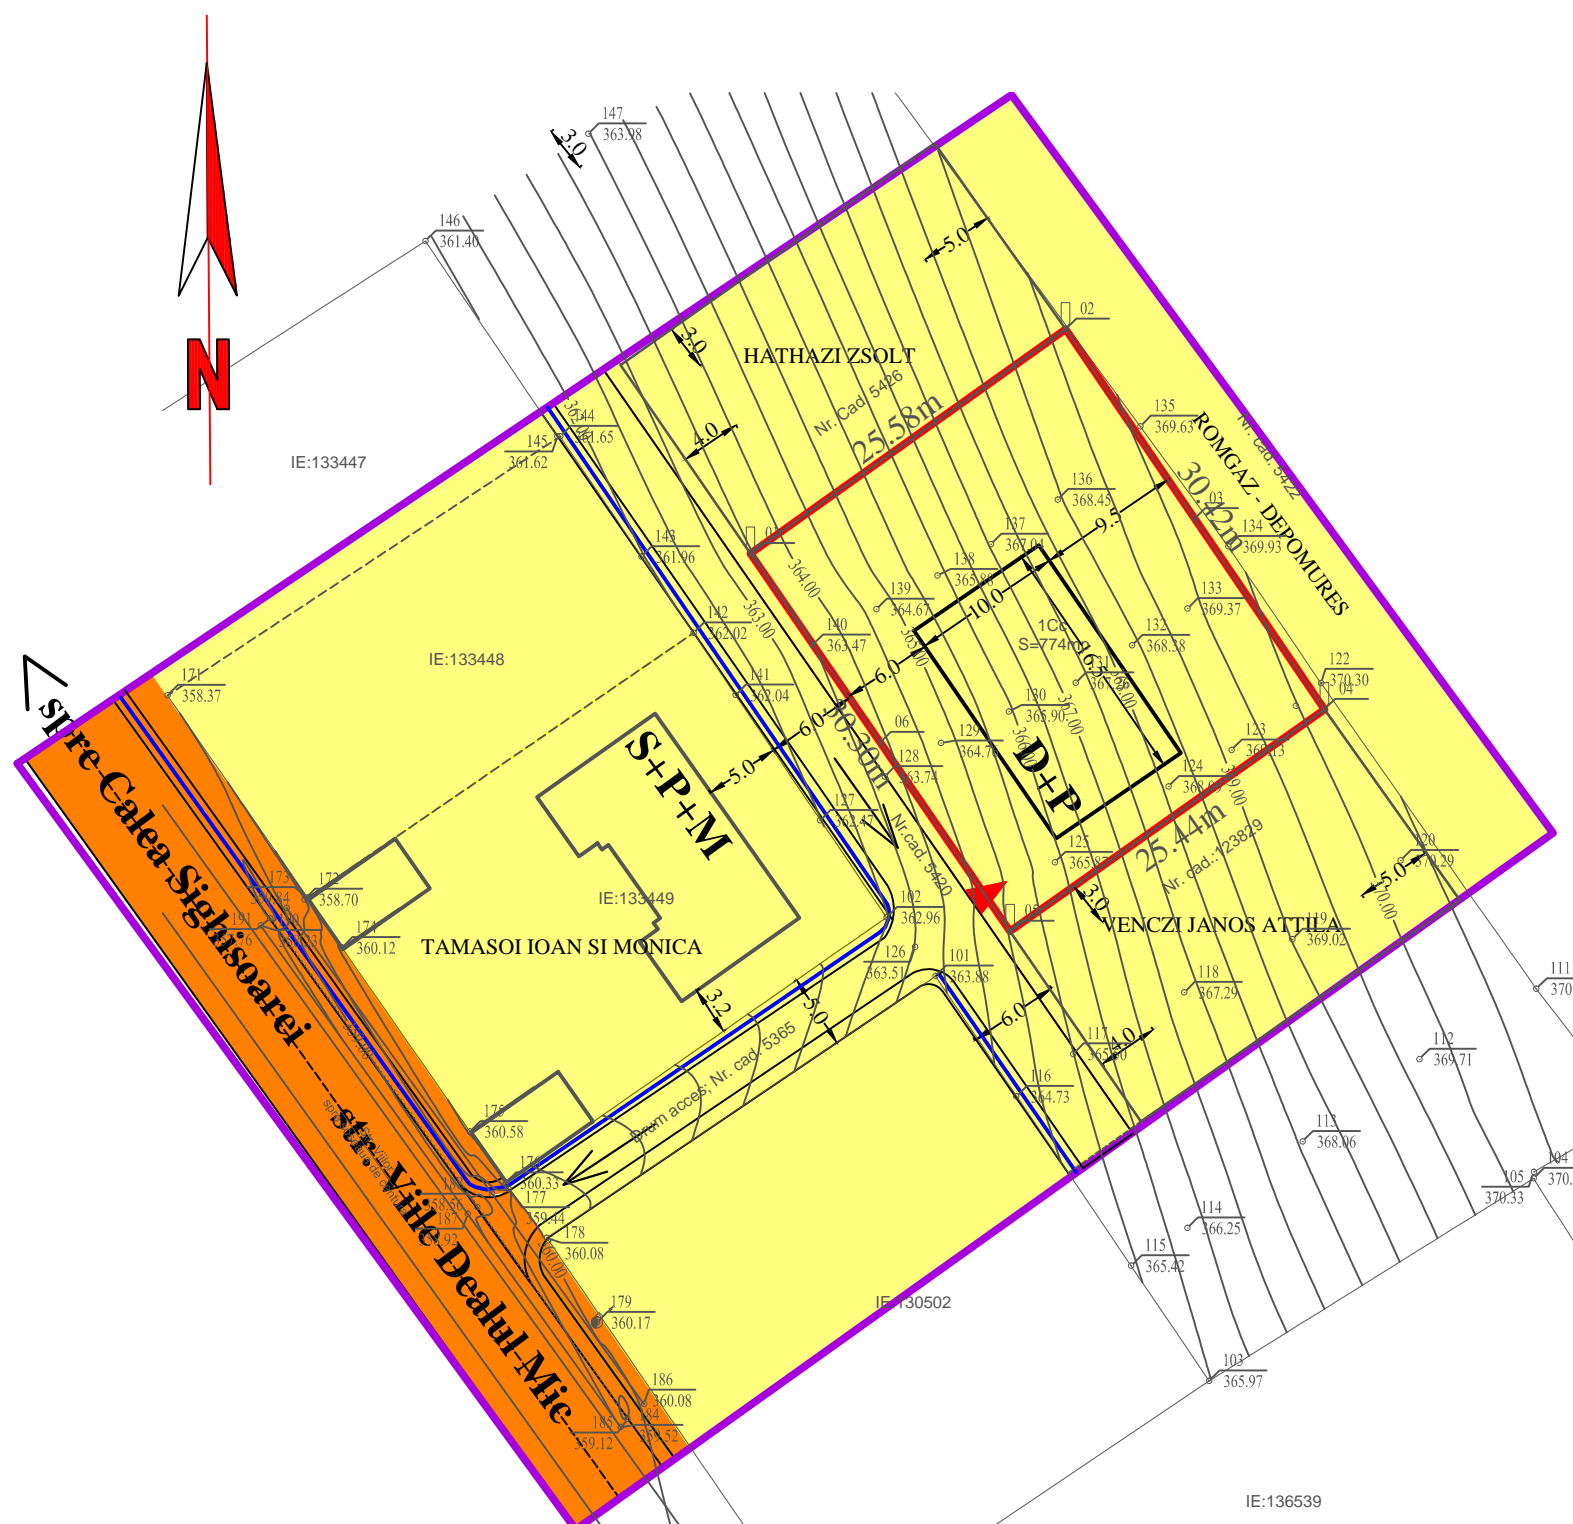

## CIRCULAȚIA TERENURILOR (proprietatea studiată)

TIPUL DE PROPRIETATE	EXISTENT		PROPUȘ	
	mp	%	mp	%
Proprietate privată	774,0	100,0	774,0	100,0
Propus pt trecere în domeniu public	---	---	---	---
<b>TOTAL</b>	<b>774,0</b>	<b>100,0</b>	<b>774,0</b>	<b>100,0</b>

<b>S.C. "PROIECT" S.R.L.</b>			<b>Beneficiari:</b>		702.0/2017
TG. MUREȘ J26-621-1991			<b>RAU ALEXANDRU SI RAU TAMARA</b>		
Director	cons. jr. Simó I.	Sc:	STUDIU DE AMPLASAMENT pt. CONSTRUIRE CASĂ DE LOCUIT, ÎMPREJMUIRE PARCELĂ, AMENAJARE ACCES AUTO ȘI PIETONAL, BRANȘAMENTE, UTILITĂȚI PUBLICE, MODIFICARE PUD aprobat cu HCLM 100/2008, Tg-Mures str. Viile Dealul Mic fn.		
Sef proiect	arh. Keresztes G.	1:5000	<b>Faza PUD</b>		
Proiectanti	arh. Keresztes G.	DATA	<b>REGIMUL JURIDIC</b>		
urbanism	teh. Gyeresi M.	2017			