


PUZ - RECONFORMARE ZONA-CONSTRUIRE CLADIRE SPATIU
 COMERCIAL SI BIROURI IN EXTINDEREA CORPULUI
 C8 EXISTENT, SI CONSTRUIRE SPALATORIE AUTO
 MUN. TG. - MURES - JUD. MURES

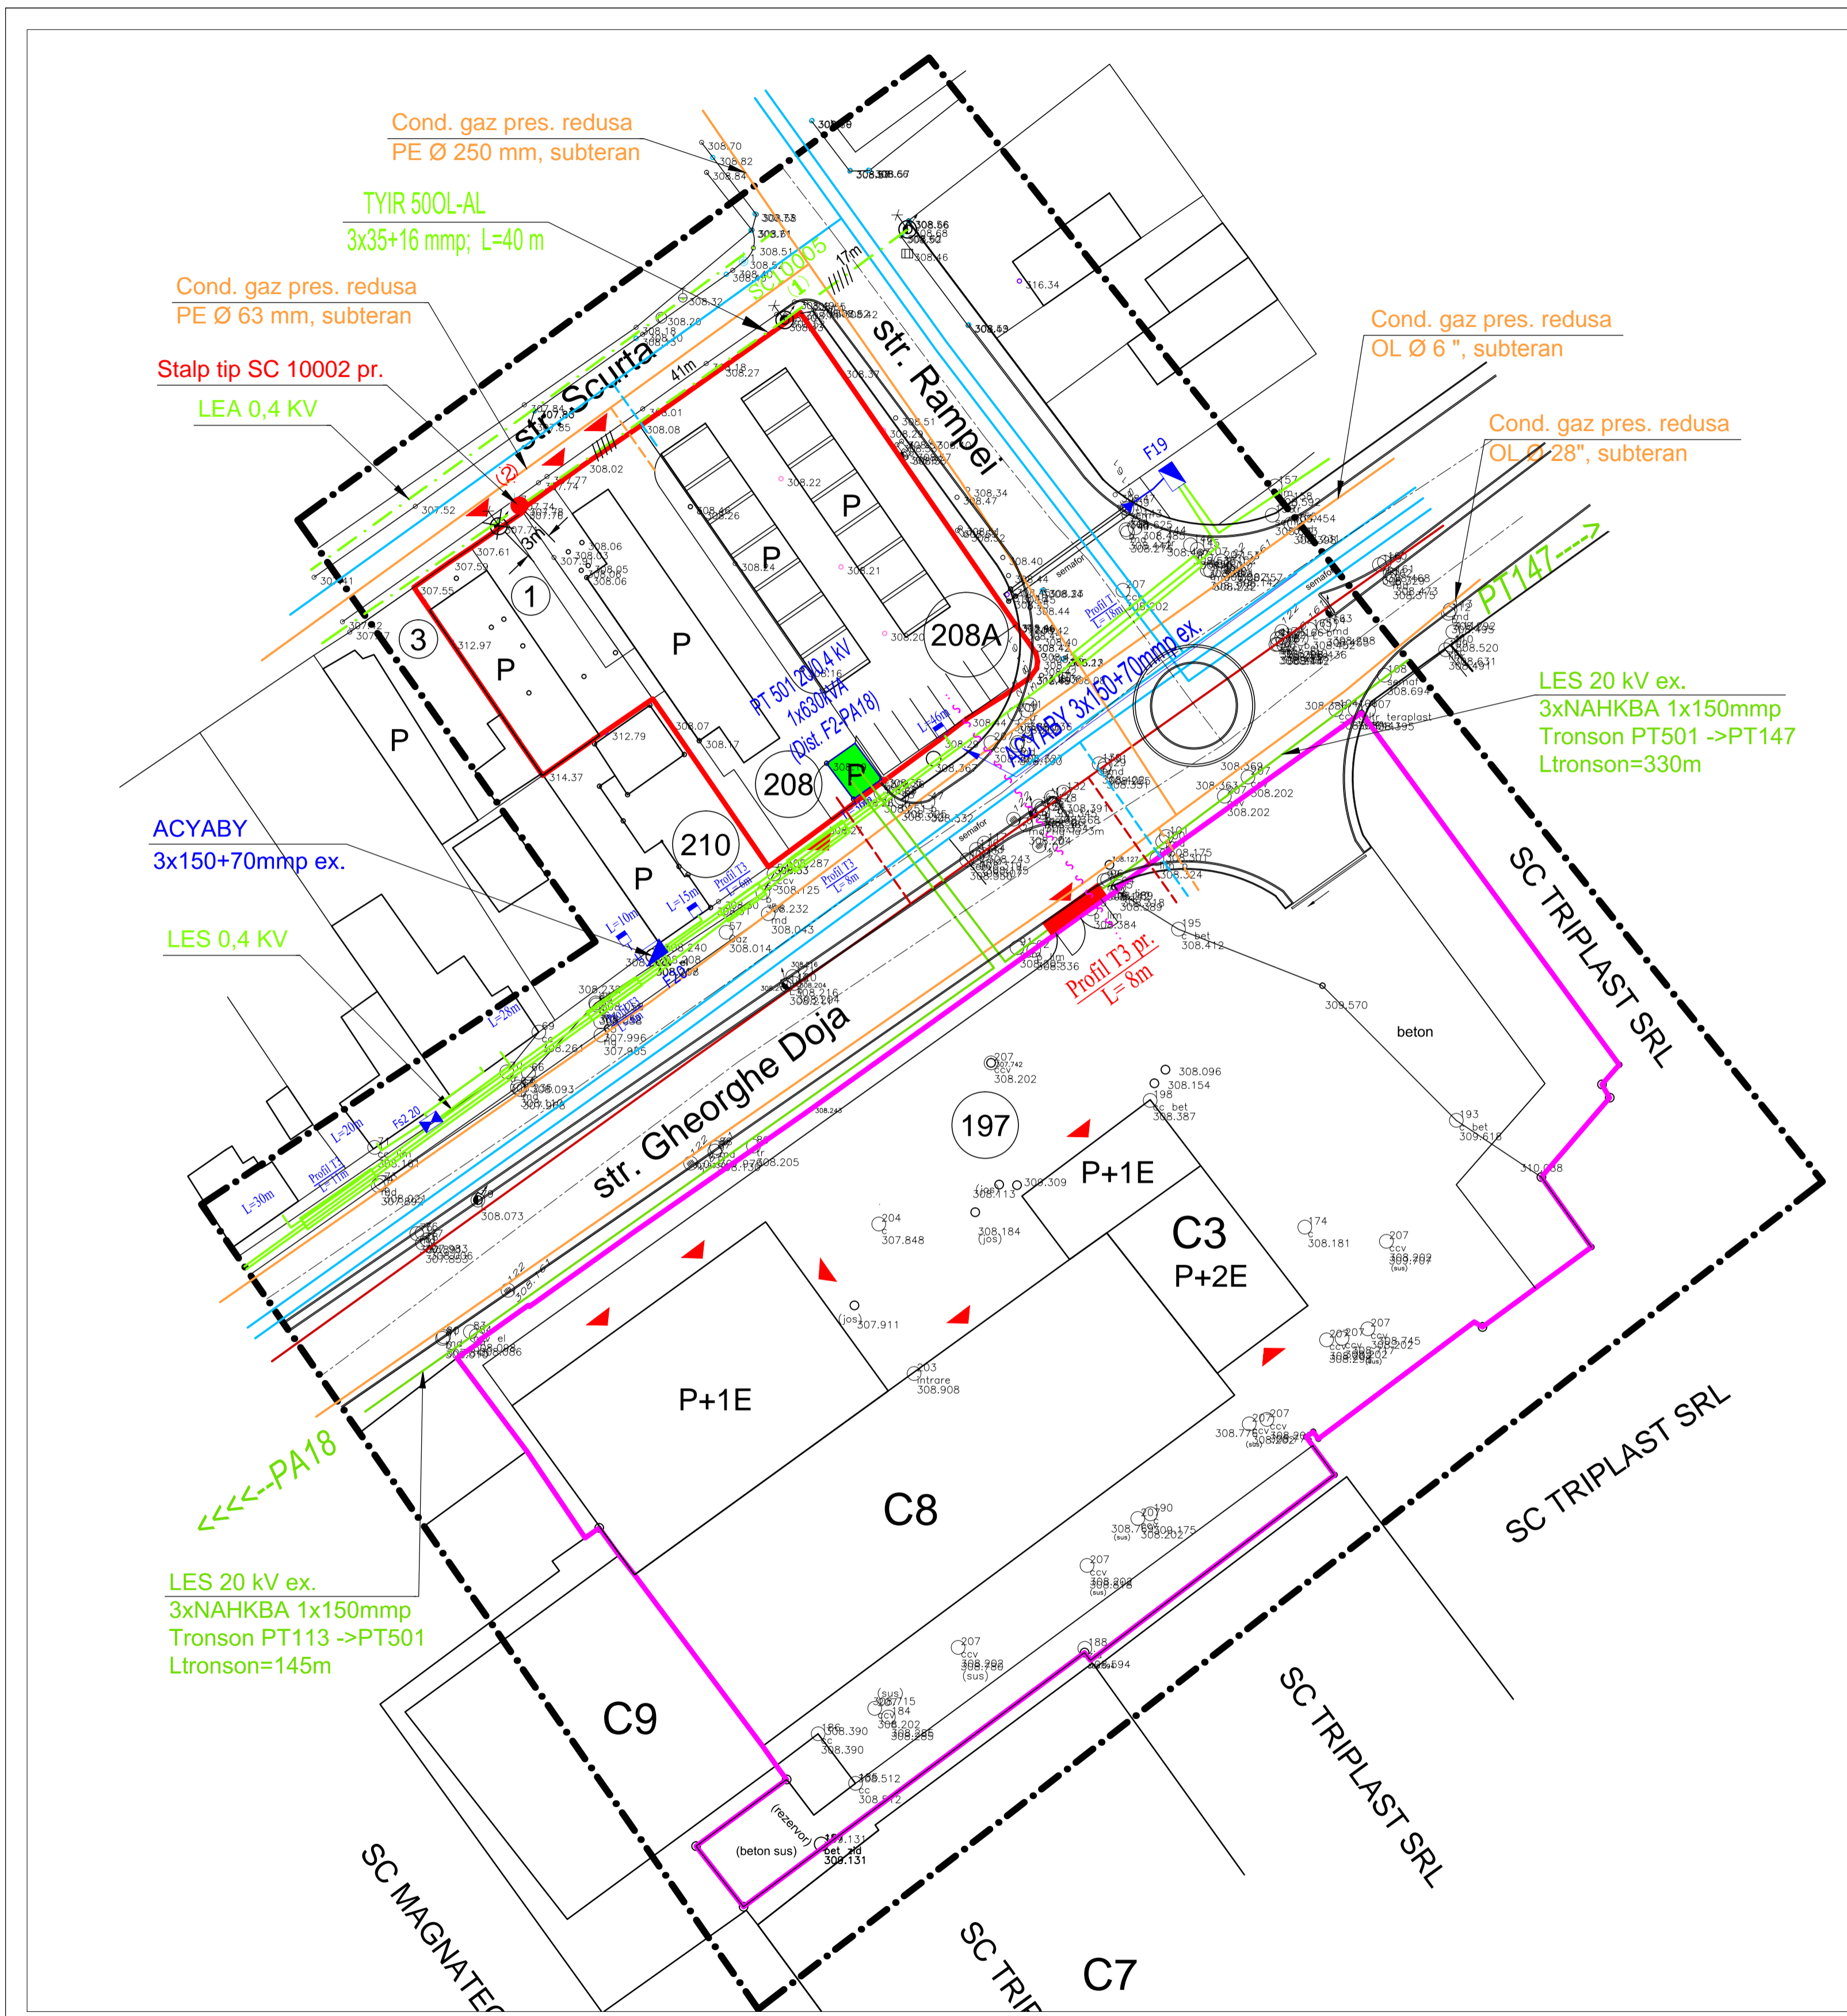

LEGENDA:

- LIMITE:**
- LIMITA ZONA STUDIATA
 - LIMITA TEREN BENEFICIAR S.C. TOMEK BUSINESS MANAGEMENT S.R.L.
 - LIMITA TEREN BENEFICIAR TOOTH ZSOLT
- RETELE EDILITARE:**
- RETEA MAJORA DE DISTRIBUTIE A APEI POTABILE - EXISTENT
 - RETEA MAJORA DE DISTRIBUTIE A APEI POTABILE - PROPUS
 - RETEA MAJORA DE CANALIZARE A APELOR UZATE IN SISTEM UNITAR - EXISTENT
 - RETEA MAJORA DE CANALIZARE A APELOR UZATE IN SISTEM UNITAR - PROPUS
 - RETEA DE DISTRIBUTIE GAZ PRESIUNE REDUSA SUBTERAN - EXISTENT
 - RETEA DE DISTRIBUTIE GAZ PRESIUNE REDUSA SUBTERAN - PROPUS
 - LINIE ELECTRICA LES 0,4 KV - EXISTENT
 - LINIE ELECTRICA LEA 0,4 KV - EXISTENT
 - LINIE ELECTRICA LES 20 KV - EXISTENT
 - CANALIZARE FIBRA OPTICA
- STALPI LEA JT:**
- FIRIDA DE RETEA - EXISTENT
 - PROFIL "T" - EXISTENT
 - PROFIL "T" - PROIECTAT
 - STALPI LEA JT - EXISTENT
 - STALPI LEA JT - DEMONTATI
 - STALPI LEA JT - PROIECTATI
 - CORP ILUMINAT STRADAL - EXISTENT

Prezenta planşa este proprietatea intelectuală a S.C. ARHITECTON S.R.L. Reproducerea totală sau parţială fără acordul proiectantului este interzisă şi se sancţionează conform legii		PROIECT NR. 481A/2016	
S.C. ARHITECTON S.R.L. str. Republicii nr. 22, 540004 MUREŞ telefon: 0266 211522 fax: 0266 211523 jud. Mureş, România arhitect@arhitecton.ro arhitecton@yahoo.com		BENEFICIAR S.C. TOMEK BUSINESS MANAGEMENT S.R.L. şi TOOTH ZSOLT-FERENC Mun. Tg.-Mureş, Jud. Mureş	
Specificatie	Nume	Semnatura	SCARA 1:500
Saf proiect	arh. Kovacs Angela		DENUMIRE PROIECT PUZ-RECONFORMARE ZONA-CONSTRUIRE CLADIRE SPATIU COMERCIAL SI BIROURI IN EXTINDEREA CORPULUI C8 EXISTENT, SI CONSTRUIRE SPALATORIE AUTO Str. Gheorghe Doja - Rampei, Mun. Tg.-Mures, Jud. Mures
Proiectat	arh. Kovacs Angela		FAZA DE PR.: P.U.Z.
Desenat	th.pr. Galii Ildiko		PLAN DE REGLEMENTARI ECHIPARE EDILITARA
			PLANSĂ NR. A.10