

PUZ - RECONVERSIE UTR PENTRU CONSTRUIRE LOCUINȚE COLECTIVE ȘI DOTĂRI

STR. MĂGUREI-CALEA SIGHIȘOAREI-STR. PARÂNGULUI, MUN. TÎRGU MUREȘ, JUD. MUREȘ



LEGENDA:

LIMITE:

- LIMITA ZONEI STUDIATE
- LIMITA PROPRIETATE BENEFICIAR
- LIMITA U.T.R.


ZONIFICARE:

- ZONĂ LOCUINȚE ȘI FUNCȚIUNI COMPLEMENTARE
- ZONĂ DE PROTECȚIE LEA ȘI ÎN INCINTA STAȚIEI DE TRANSFORMARE
- ZONĂ DE PROTECȚIE CALEA SIGHIȘOAREI 22 M DIN AX


POT max - 25 %
CUT max 1,5

BILANT TERITORIAL PE TERENUL BENEFICIARULUI

Nr. art.	TERITORIUL AFERENT	EXISTENT		PROPUȘ	
		mp	%	mp	%
1	LOCUIȚE SI FUNCȚIUNI COMPLEMENTARE	-	-	5 900,00	25
2	CĂI DE COMUNICAȚIE RUTIERĂ	-	-	7 800,00	33
3	SPAȚII VERZI	23 699,00	100	9 999,00	42
	TOTAL	23 699,00	100	23 699,00	100

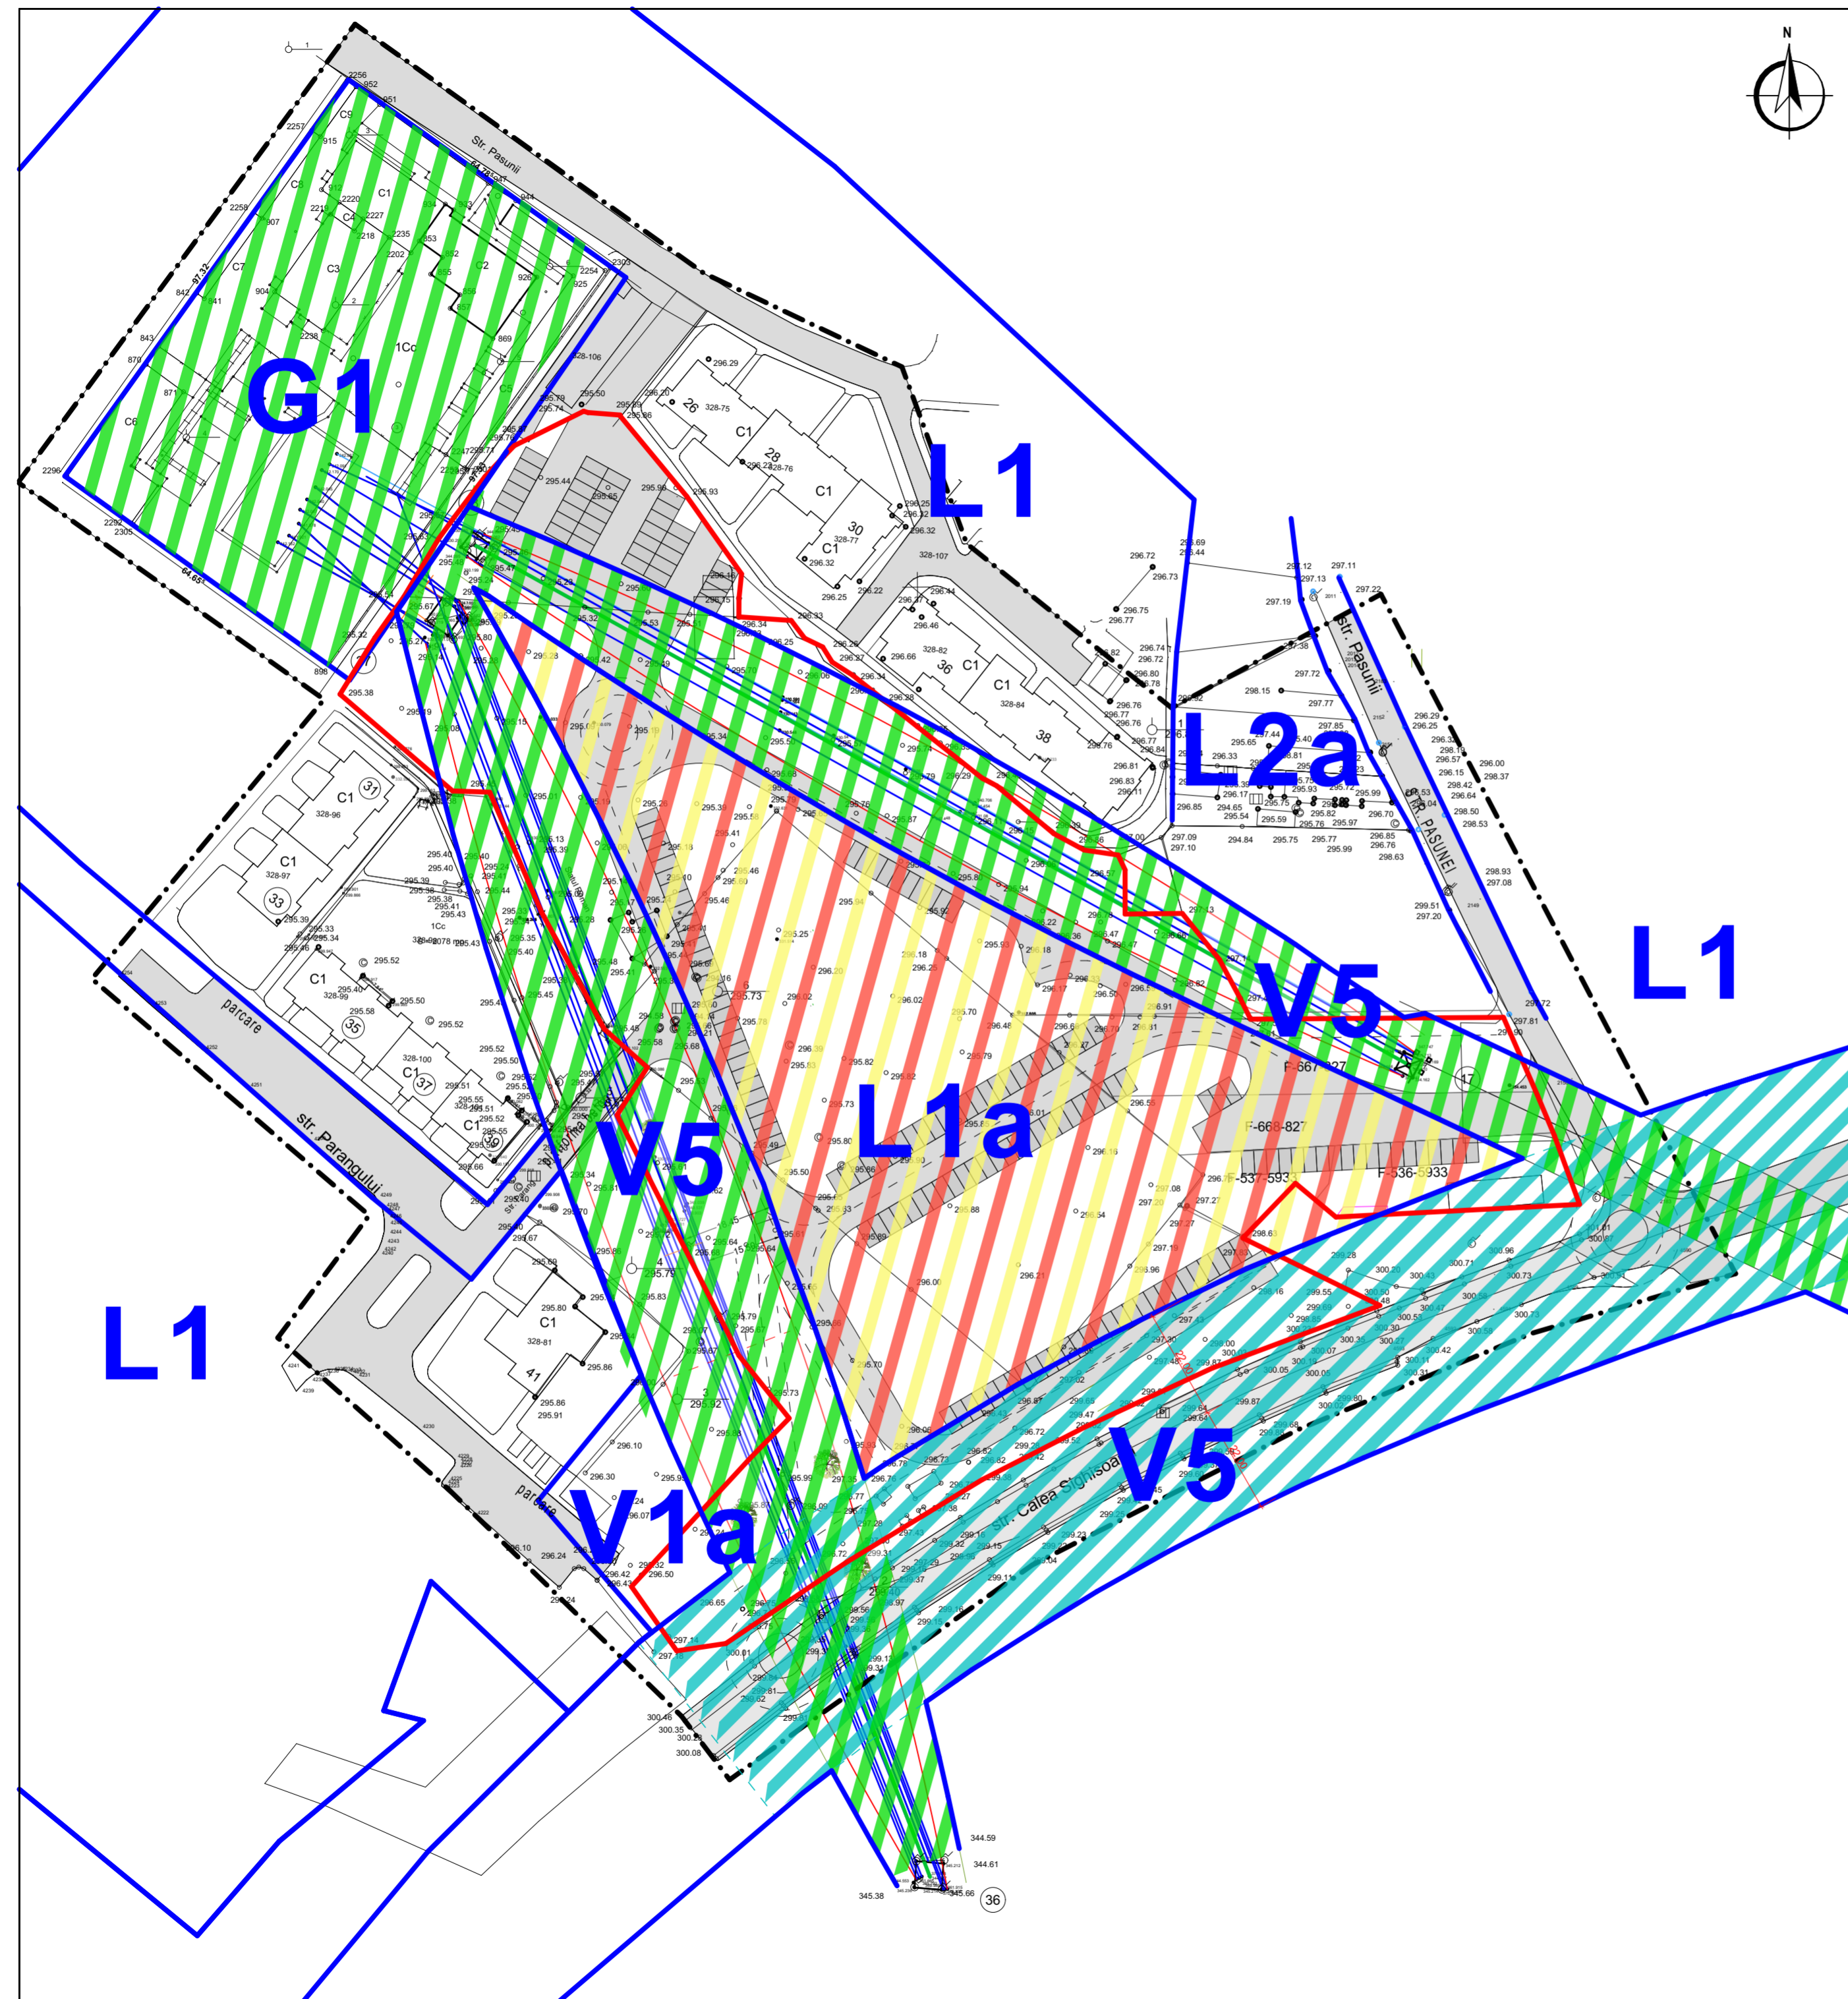

Prezenta planșă este proprietatea intelectuală a S.C. ARHITECTON S.R.L.Reproducerea totală sau parțială fără acordul proiectantului este interzisă și se sancționează conform legii.

		S.C. ARHITECTON S.R.L.		Beneficiar: GROSS ADRIAN		Proiect nr.:
		str. Revoluției nr. 22, Tg.Mureș-RO tel/fax: 0265-217822 236-1153-2032 - R11507811 arhitectonpro@yahoo.com		mun. Tîrgu Mureș, jud. Mureș		444/2015
Coordonator urbanism	arh. Kovacs Angela	Semnătura	Scara:	Denumire proiect:	Faza de pr.:	
Întocmit	arh. Kovacs Angela		1: 1 000	P.U.Z. - RECONVERSIE UTR PENTRU CONSTRUIRE LOCUINTE COLECTIVE SI DOTARI	P.U.Z.	
Desenat	arh. Alexandra Iuga		Data:	Denumire planșă:	Planșa nr.:	
			06.2018	REGLEMENTARI URBANISTICE	A.05	