

PUZ - RECONFORMARE ZONA IN VEDEREA CONSTRUIRII DE LOCUINTE UNIFAMILIALE

MUN. TG-MURES - JUD. MURES




LEGENDA:

LIMITE:

- LIMITA ZONA STUDIATA
- LIMITA PROPRIETATE BORSOS MIKLOS, BORSOS LAJOS, BORSOS ANDRAS, HORVATH L. ATTILA LAJOS - INSCRISE IN C.F.
- LIMITA PROPRIETATE BORSOS MIKLOS, BORSOS LAJOS, BORSOS ANDRAS, HORVATH L. ATTILA LAJOS - INSCRISE IN TITLU DE PROPRIETATE
- LIMITA PROPRIETATE STRETE AUGUSTIN, STRETE RAMONA LUCRETIA - INSCRISE IN C.F.
- ZONA STUDIATA IN P.U.Z CATANA ELENA, APROBAT CU HCL NR. 72 DIN 27/11/2016

RETELE EDILITARE:

- RETEA MAJORA DE DISTRIBUTIE A APEI POTABILE - EXISTENT
- RETEA MAJORA DE DISTRIBUTIE A APEI POTABILE - PROPUS
- LINIE ELECTRICA LEA 0,4 KV - EXISTENT
- LINIE ELECTRICA LEA 0,4 KV - PROPUS
- B.M.P.
- FIBRA OPTICA AERIANA
- CANALIZARE FIBRA OPTICA
- CAMIN FIBRA OPTICA
- CONDUCTA ADUCTIUNE ROMGAZ, ZONA DE PROTECTIE 2x2 M, DISTANTA DE SIGURANTA 2x35 M
- ZONA DE PROTECTIE CONDUCTE ADUCTIUNE
- DISTANTA DE SIGURANTA CONDUCTE ADUCTIUNE
- CONDUCTA COLECTOARE ROMGAZ, ZONA DE PROTECTIE 2x4 M, DISTANTA DE SIGURANTA 2x20 M
- ZONA DE PROTECTIE CONDUCTE COLECTOARE
- DISTANTA DE SIGURANTA CONDUCTE COLECTOARE
- CONDUCTA IMPURITATI ROMGAZ, ZONA DE PROTECTIE 2x2 M, DISTANTA DE SIGURANTA 2x20 M
- ZONA DE PROTECTIE CONDUCTE IMPURITATI
- DISTANTA DE SIGURANTA CONDUCTE IMPURITATI
- CONDUCTA INMAGAZINARE ROMGAZ, ZONA DE PROTECTIE 2x2 M, DISTANTA DE SIGURANTA 2x35 M
- ZONA DE PROTECTIE CONDUCTE INMAGAZINARE
- DISTANTA DE SIGURANTA CONDUCTE INMAGAZINARE
- CONDUCTA COLECTOR INMAGAZINARE ROMGAZ, ZONA DE PROTECTIE 2x4 M, DISTANTA DE SIGURANTA 2x35 M
- ZONA DE PROTECTIE CONDUCTE COLECTOR INMAGAZINARE
- DISTANTA DE SIGURANTA CONDUCTE COLECTOR INMAGAZINARE
- SONDA ROMGAZ, DISTANTA DE SIGURANTA 50 M
- DISTANTA DE SIGURANTA SONDE ROMGAZ

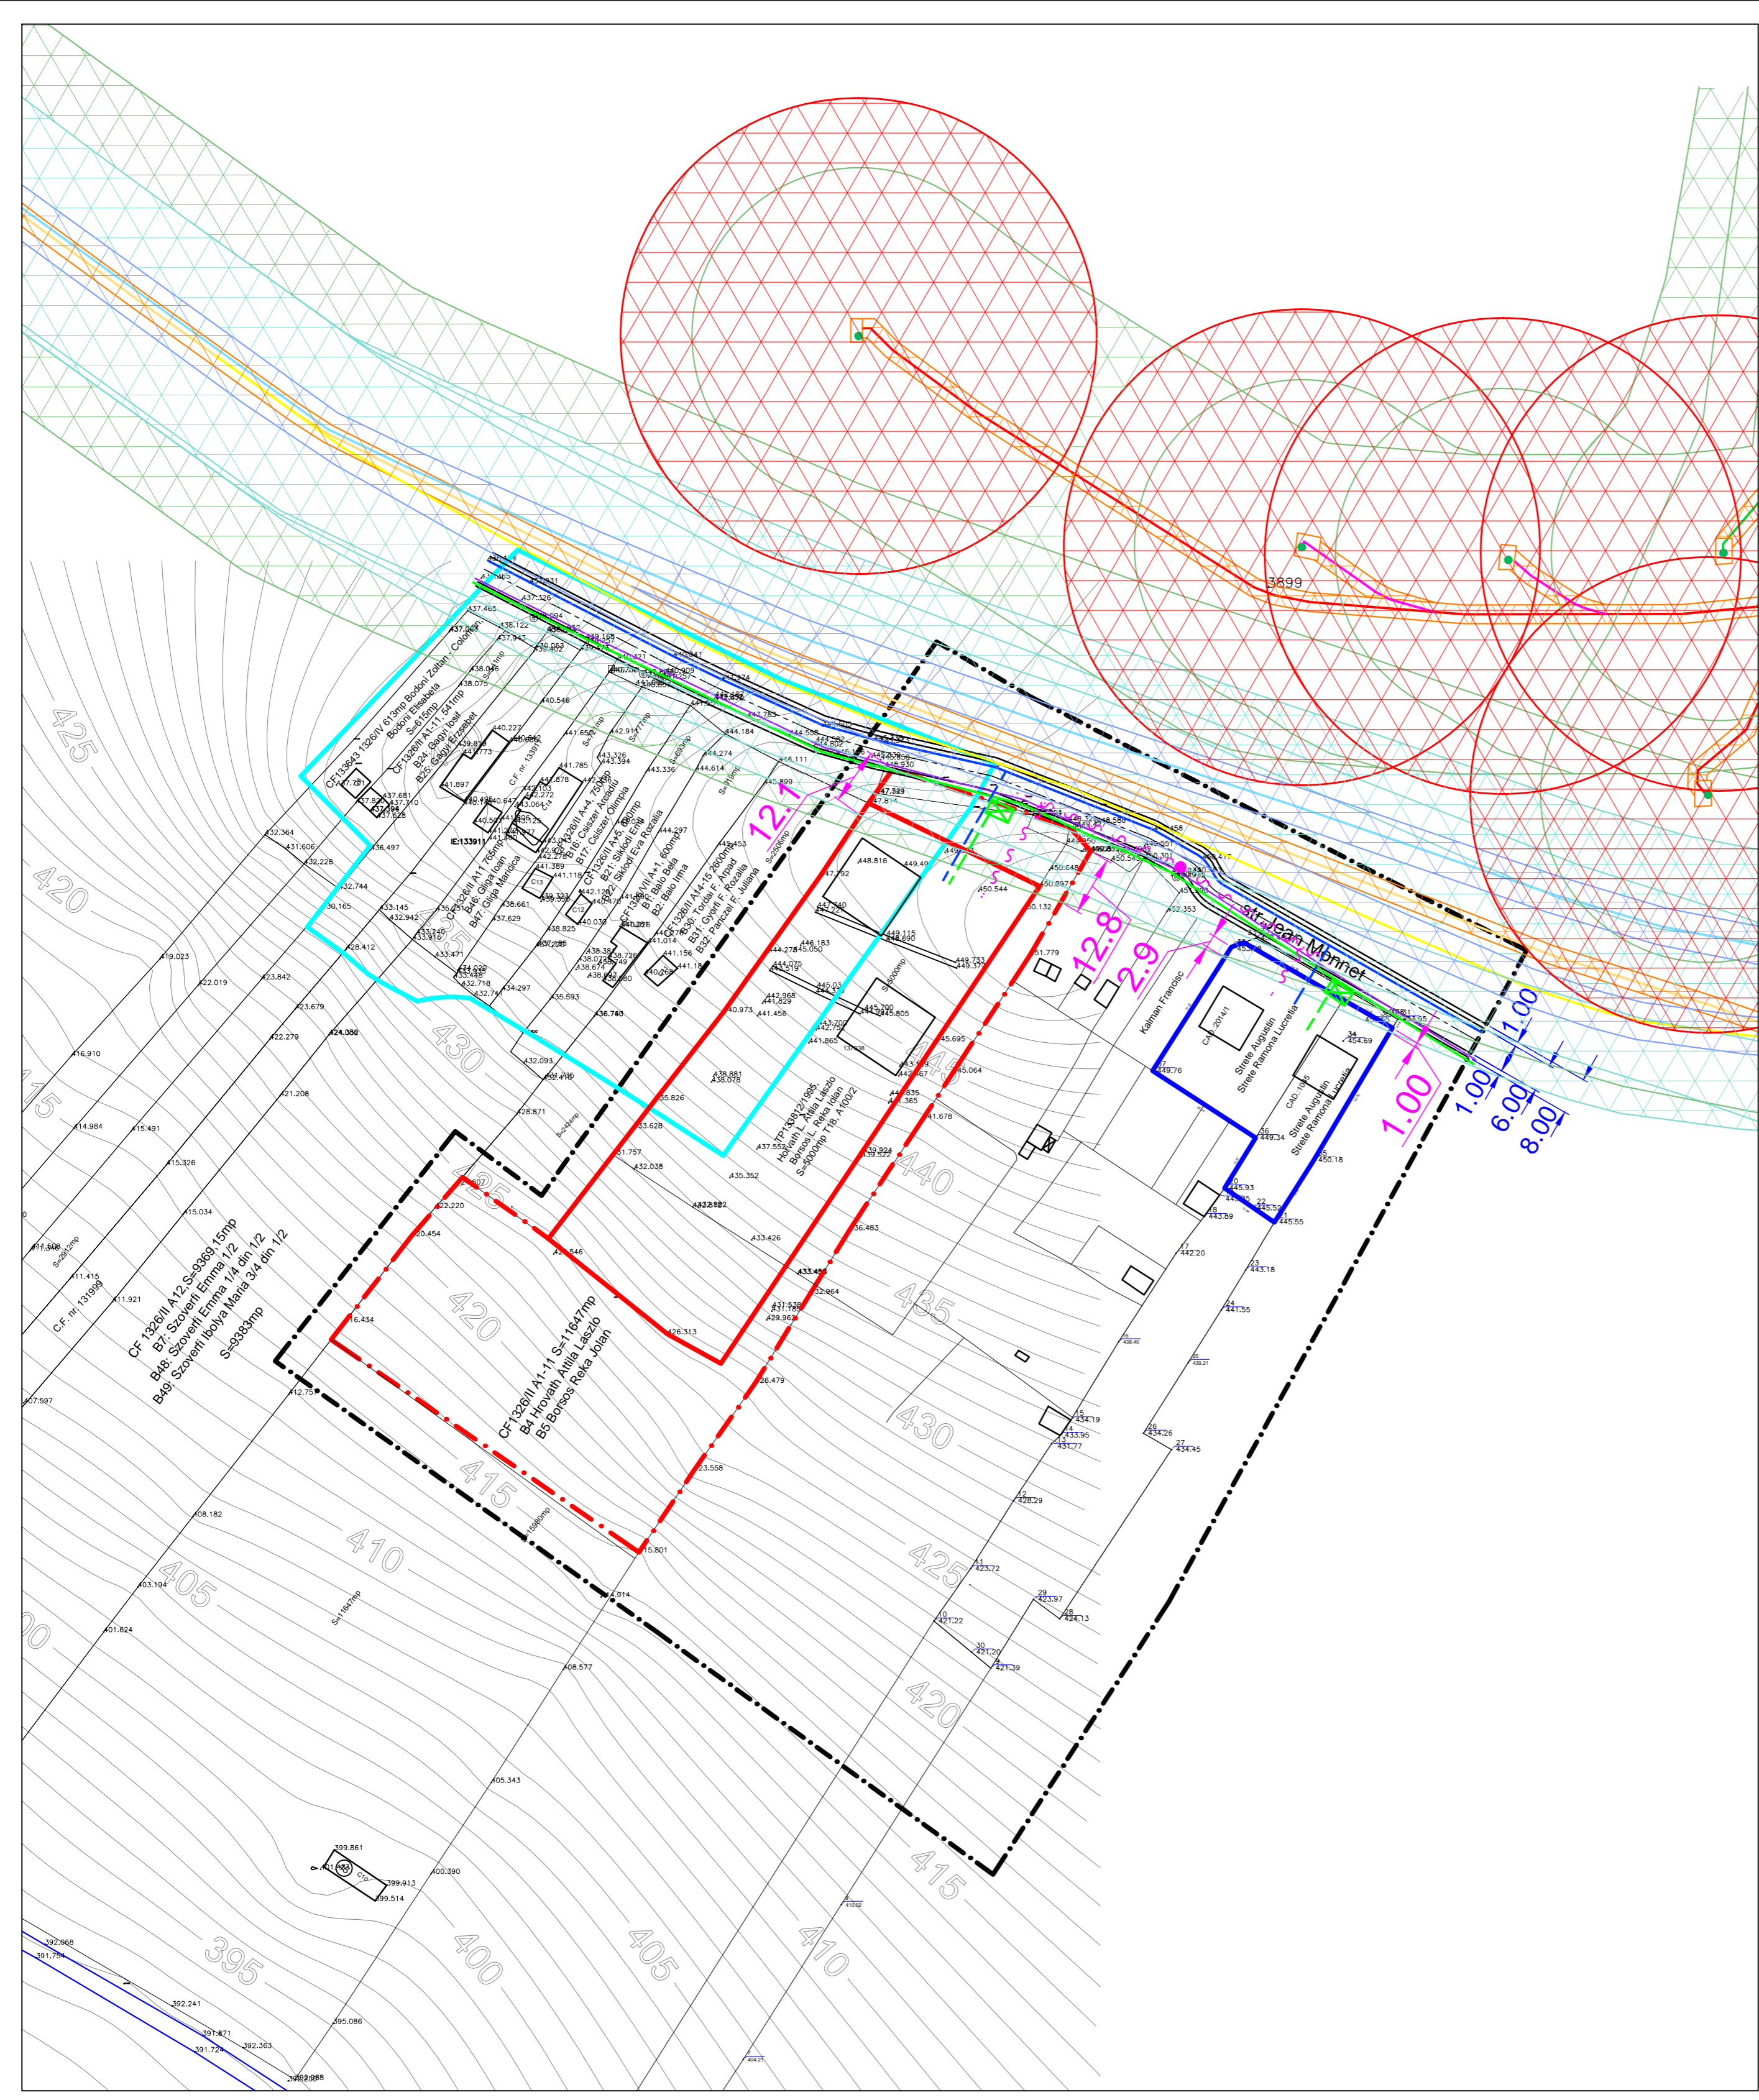

Prezenta planusa este proprietatea intelectuala a S.C. ARHITECTON S.R.L.Reproducerea totala sau partiala fara acordul proiectantului este interzisa si se sanctioneaza conform legii			PROIECT NR. 515/2017		
S.C. ARHITECTON S.R.L. str. Revolutiei nr. 22, Tg-Mures-RO telefon: 0266-217822 206-1103-2002 - 4115087811 arhitectonpro@yahoo.com			BENEFICIAR BORSOS MIKLOS, BORSOS LAJOS, BORSOS ANDRAS, HORVATH L. ATTILA LAJOS SI STRETE AUGUSTIN, STRETE RAMONA LUCRETIA Mun. Tg Mures, Jud. Mures		
Specificatie	Nume	Semnatura	SCARA: 1:1000	DENUMIRE PROIECT P.U.Z.-RECONFORMARE ZONA IN VEDEREA CONSTRUIRII DE LOCUINTE UNIFAMILIALE Str. Jean Monnet, Fr.Nr.; Mun. Tg.-Mures; Jud. Mures	FAZA DE PR. P.U.Z.
Intocmit	th.pr. Galfi Ildiko		DATA: 11. 2017	DENUMIRE PLANSA PLAN DE REGLEMENTARI ECHIPARE EDILITARA	PLANSĂ NR. A.08
Desenat	th.pr. Galfi Ildiko				