




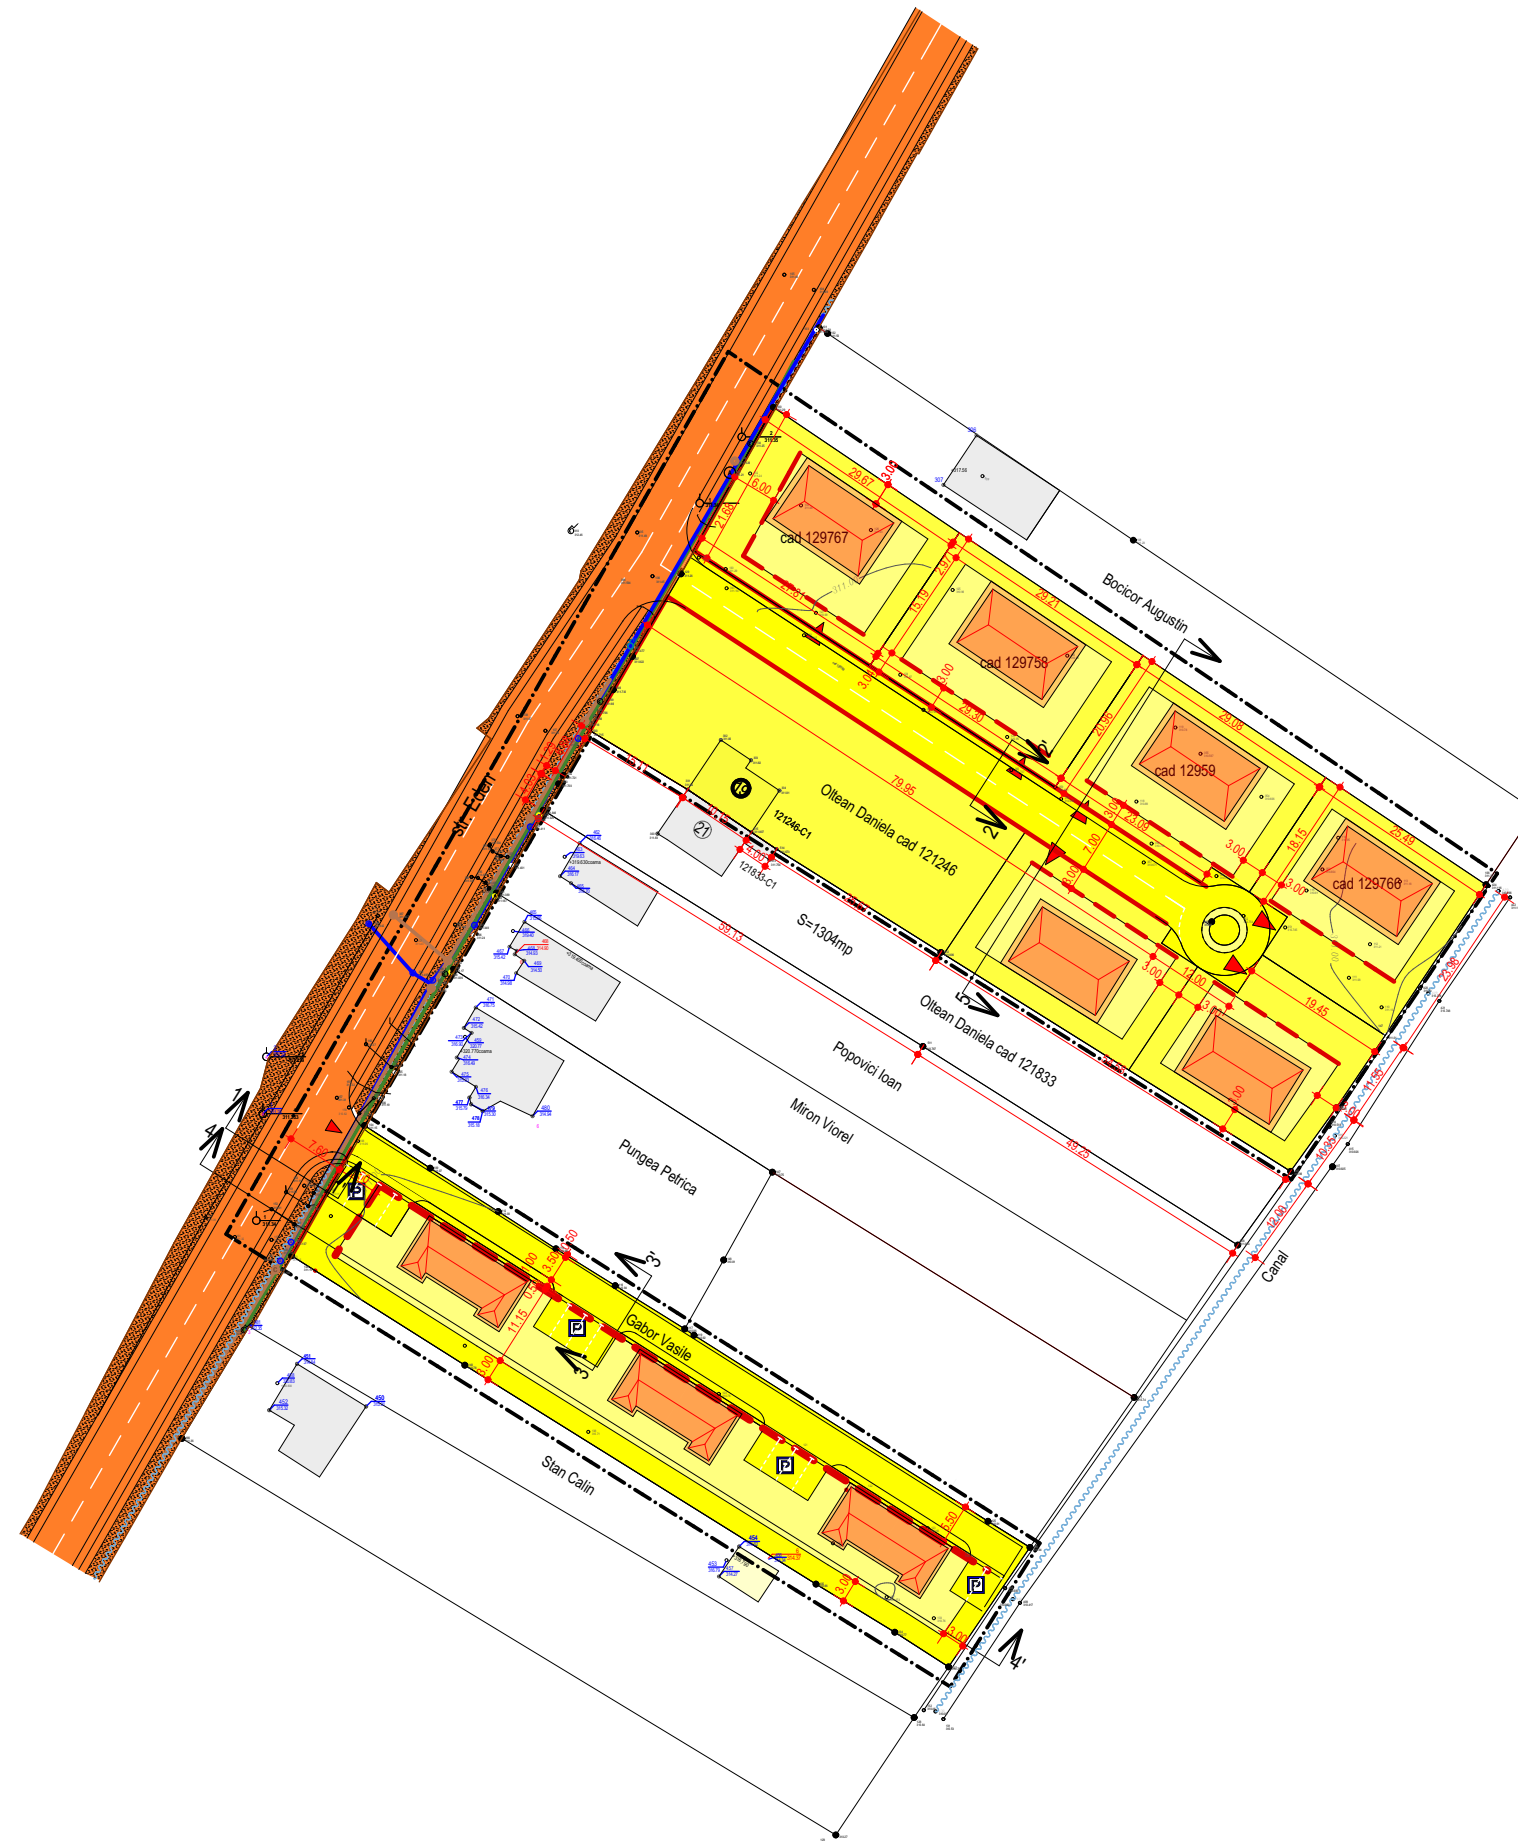


LEGENDA

-  Limita zonei studiate
-  Aliniamentul obligatoriu
-  Aliniamentul propus

Tipul de proprietat si proprietatea terenurilor

-  Domeniul public de interes local
-  Proprietate privata ale persoanelor fizice sau juridice



C - TIPUL DE PROPRIETATE SI CIRCULATIA TERENURILOR

Nr. ctr.	Teritoriu aferent	Total	Domeniu public de ineres local	Proprietate privata
				Parcele pentru locuinte individuale
1.	Domeniul privat	7 278		7 278
	a) zona destinata constructiilor	5 868	-	5 868
	b) drum carosabil	1 003	-	1 003
	c) drum pietonal	154	-	154
	d) zona verde amenajata si parcare din dale inierbate	253	-	253
2.	Domeniul public	1 221	1 221	-
	a). Circulatii carosabile	731	731	-
	b). Circulatii pietonale	-	-	-
	- extindere	121	121	-
	c). Zona verde+sant	369	369	-
Total zona studiată		8 499	1 221	7 278

AALTO proiect S.R.L.[®]
Tîrgu Mureş
Proiectare de Arhitectură și Urbanism
J26-278/2002 e-mail: aalto.proiect@yahoo.ro mobil: 004-0745-664-390

Beneficiar: Gabor Vasile
Adresa: str. Eden, Tg. Mures, Jud. MURES

Pr. Nr.
455.0

PUZ - Tg. Mures, str. Eden

Faza:
PUZ

ŞEF PROIECT arh. GHEORGHIU Petru A.

Scara:

TIPUL DE PROPRIETATE SI CIRCULATIA TERENURILOR

Planşa:

PROIECTAT arh. GHEORGHIU Petru A.

1:1000

Data:

A 6

DESENAT tehn. BLAGA Raluca A.

Mai 2018