
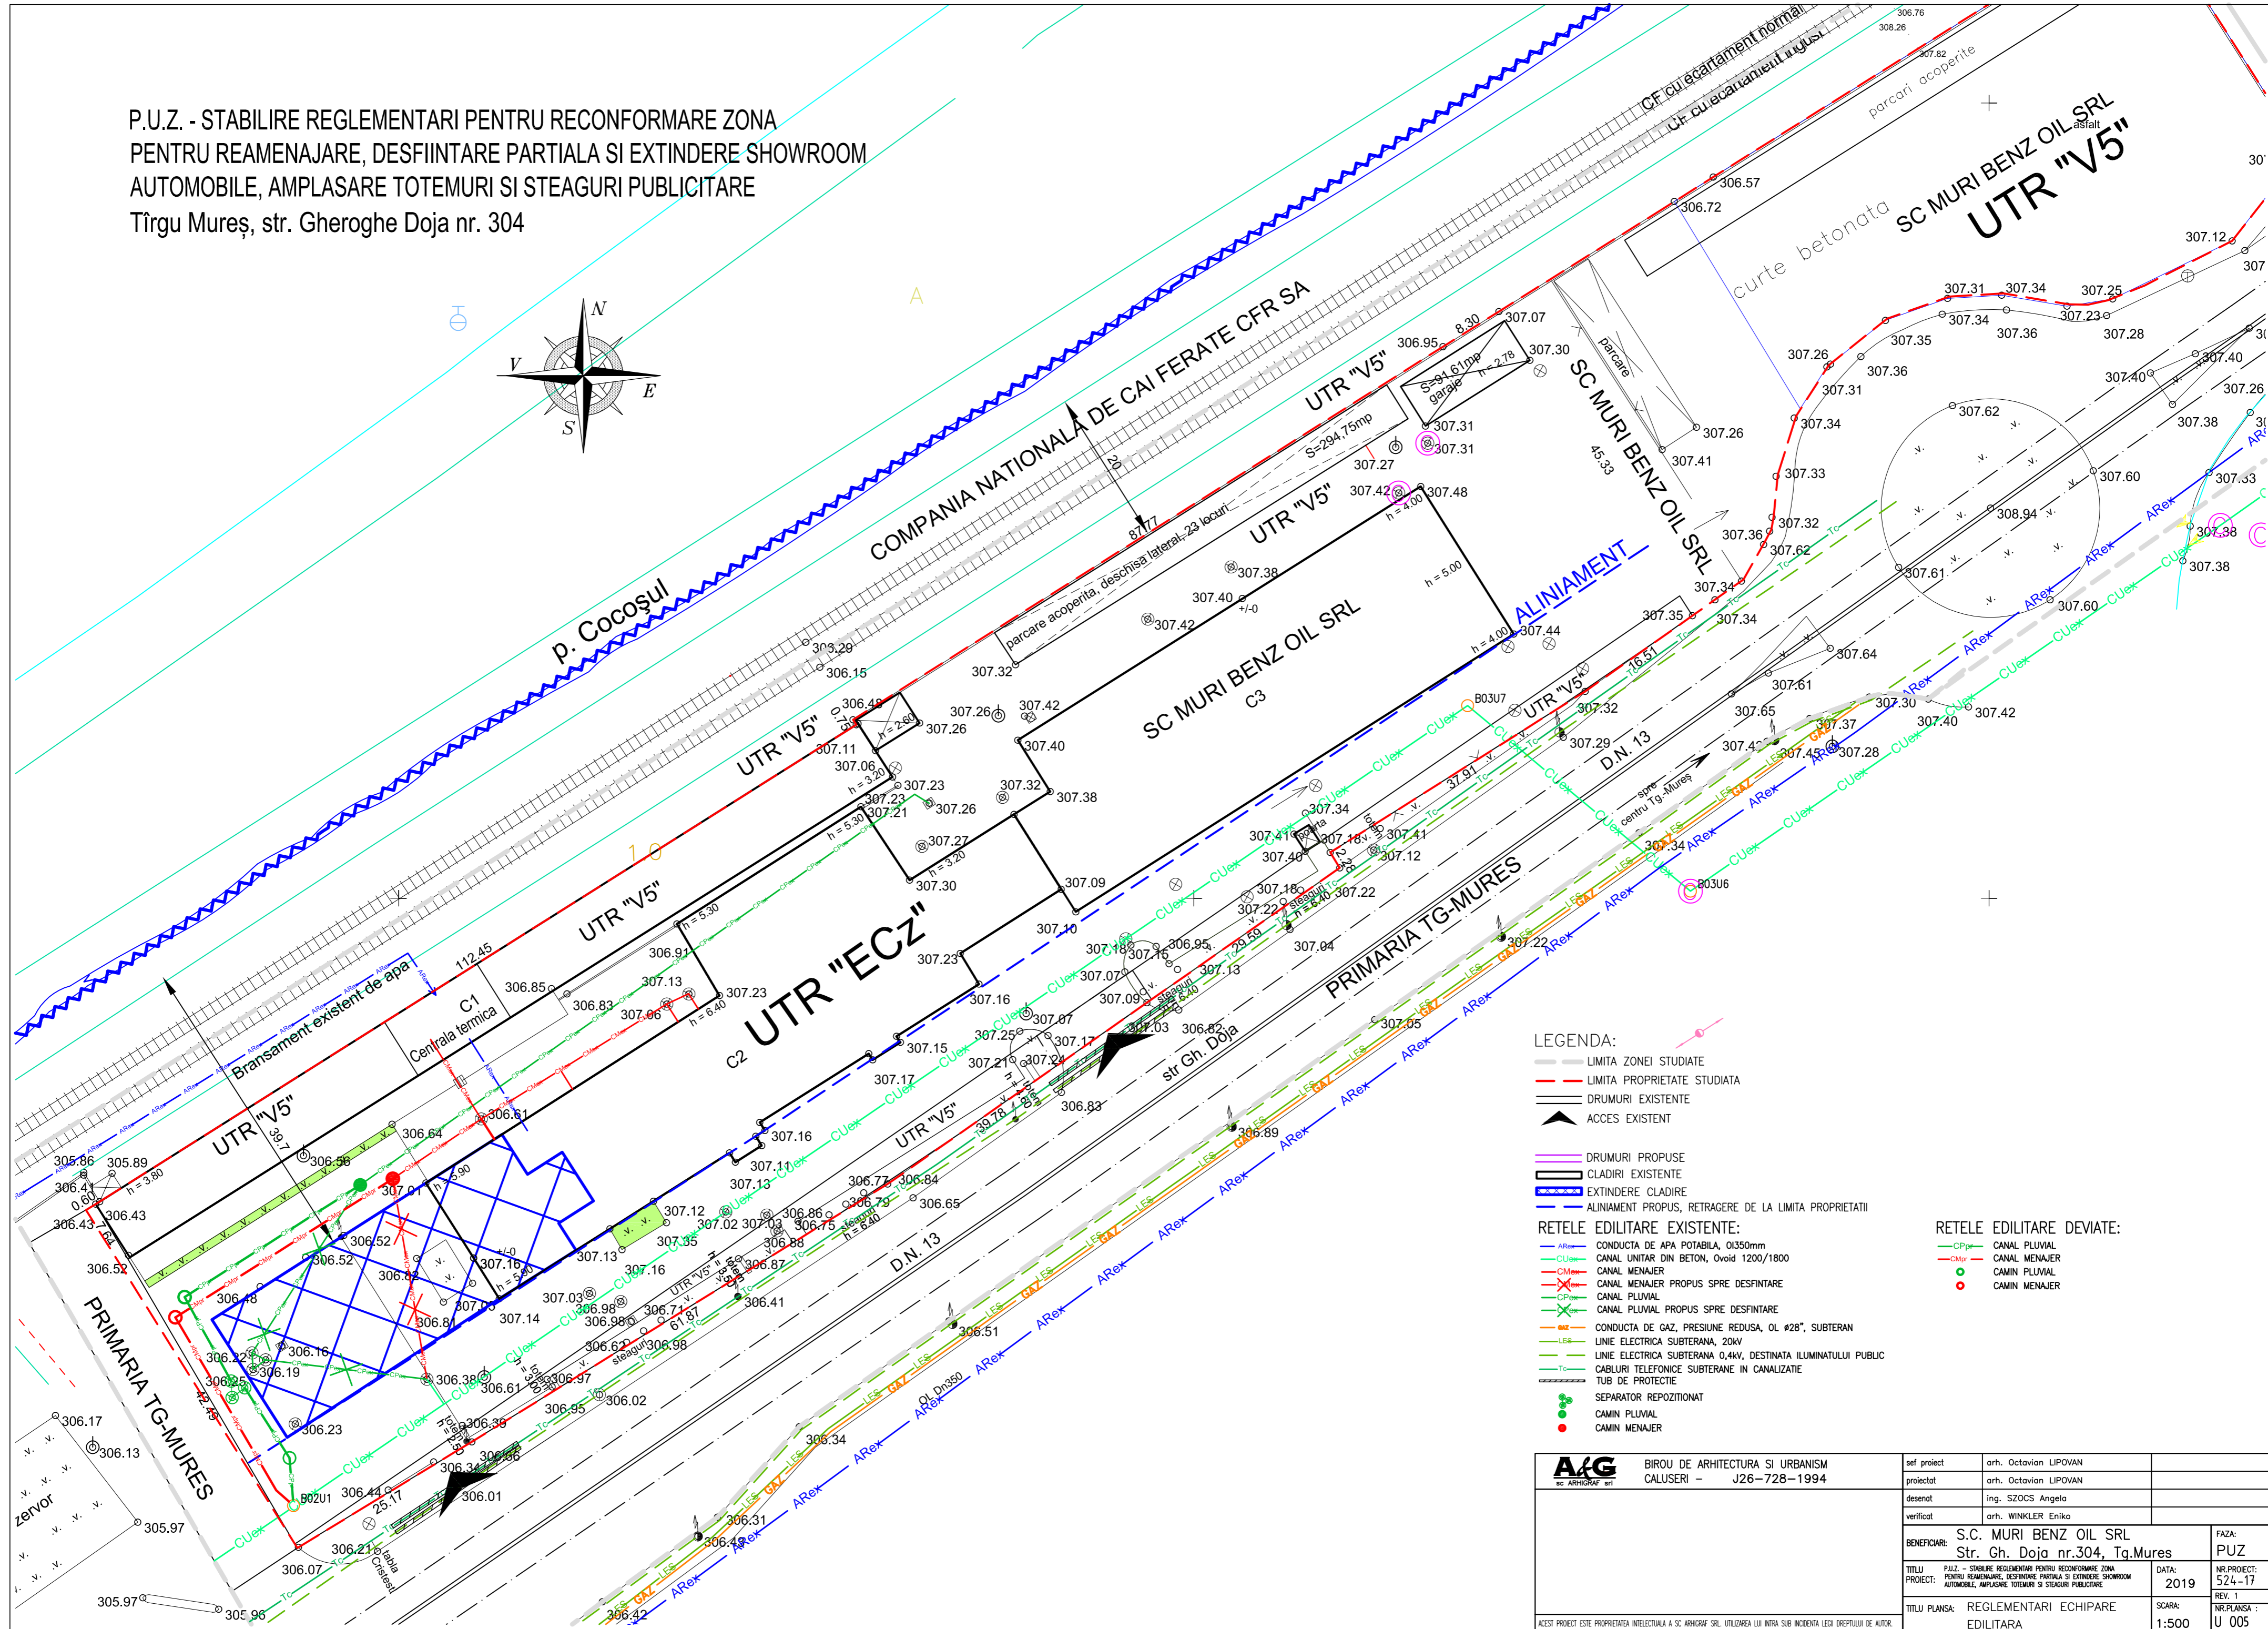


P.U.Z. - STABILIRE REGLEMENTARI PENTRU RECONFORMARE ZONA  
 PENTRU REAMENAJARE, DESFIINTARE PARTIALA SI EXTINDERE SHOWROOM  
 AUTOMOBILE, AMPLASARE TOTEMURI SI STEAGURI PUBLICITARE  
 Tîrgu Mureş, str. Gheroghe Doja nr. 304

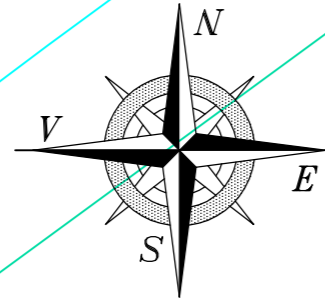

LEGENDA:

- LIMITA ZONEI STUDIATE
- - - LIMITA PROPRIETATE STUDIATA
- DRUMURI EXISTENTE
- ▲ ACCES EXISTENT

- DRUMURI PROPUSE
- CLADIRI EXISTENTE
- EXTINDERE CLADIRE
- ALINIAMENT PROPUSE, RETRAGERE DE LA LIMITA PROPRIETATII

- RETELE EDILITARE EXISTENTE:
- ARex CONDUCTA DE APA POTABILA, Ø1350mm
  - CUJex CANAL UNITAR DIN BETON, Ovoid 1200/1800
  - CMex CANAL MENAJER
  - X CANAL MENAJER PROPUSE SPRE DESFIINTARE
  - CPJex CANAL PLUVIAL
  - X CANAL PLUVIAL PROPUSE SPRE DESFIINTARE
  - GZ CONDUCTA DE GAZ, PRESIUNE REDUSA, Ø128", SUBTERANA
  - LEs LINIE ELECTRICA SUBTERANA, 20kV
  - LEs LINIE ELECTRICA SUBTERANA 0,4kV, DESTINATA ILUMINATULUI PUBLIC
  - Tc CABLURI TELEFONICE SUBTERANE IN CANALIZATIE
  - TUB DE PROTECTIE

RETELE EDILITARE DEVIATE:

- CPJex CANAL PLUVIAL
- CMex CANAL MENAJER
- ○ CANAL PLUVIAL
- ○ CANAL MENAJER

BIROU DE ARHITECTURA SI URBANISM CALUSERI - J26-728-1994	sef proiect arh. Octavian LIPOVAN	
	proiectat arh. Octavian LIPOVAN	
	desenat ing. SZOCS Angela	
	verificat arh. WINKLER Eniko	
BENEFICIAR: S.C. MURI BENZ OIL SRL Str. Gh. Doja nr.304, Tg.Mures	FAZA: PUZ	
TITLU PROIECT: PUZ - STABILIRE REGLEMENTARI PENTRU RECONFORMARE ZONA PENTRU REAMENAJARE, DESFIINTARE PARTIALA SI EXTINDERE SHOWROOM AUTOMOBILE, AMPLASARE TOTEMURI SI STEAGURI PUBLICITARE	DATA: 2019	NR.PROIECT: 524-17 REV. 1
TITLU PLANSA: REGLEMENTARI ECHIPARE EDILITARA	SCARA: 1:500	NR.PLANSA: U 005
ACEST PROIECT ESTE PROPRIETATEA INTELLECTUALA A SC ARHIGRAF SRL. UTILIZAREA LUI INTRA SUB INCADRAREA LEGII DREPTULUI DE AUTOR.		