


PUZ - RECONFORMARE ZONA PENTRU  
CONSTRUIRE LOCUINTE  
MUN. TG. MURES , JUD. MURES

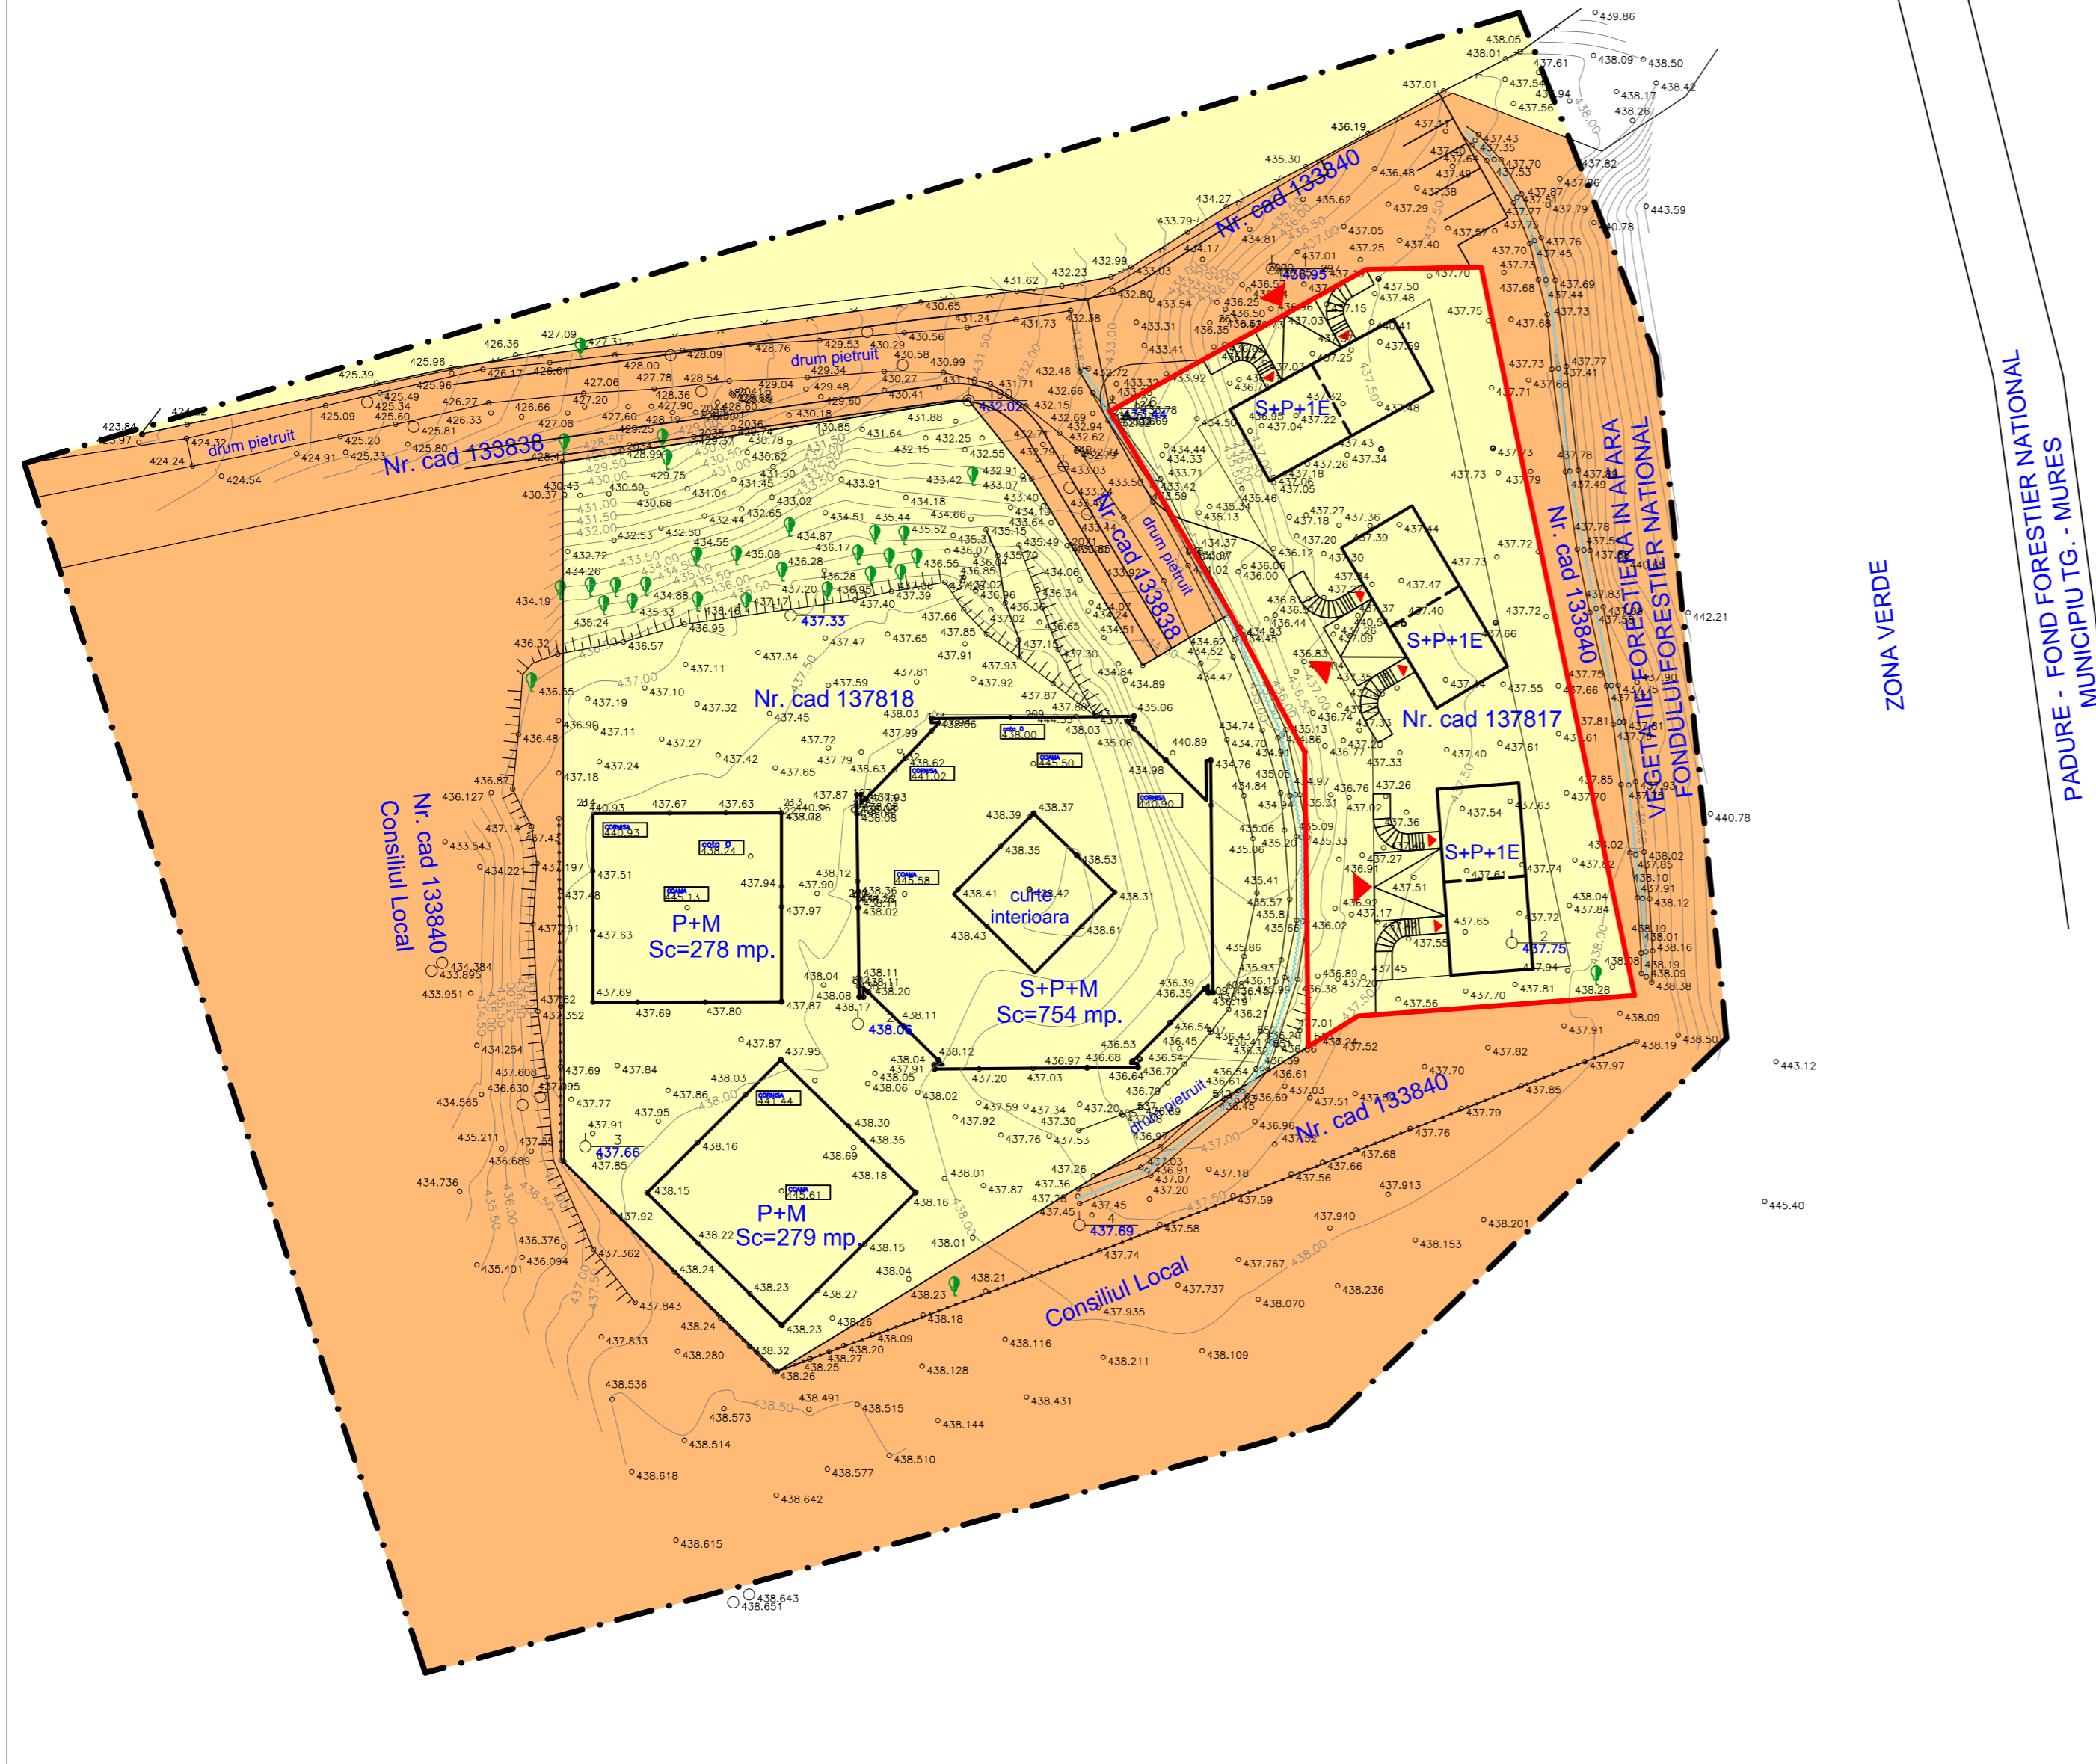

LEGENDA:

LIMITE:

- LIMITA ZONA STUDIATA
- LIMITA PROPRIETATE BENEFICIARI

TIPURI DE PROPRIETATE ASUPRA  
TERENURILOR DIN INTRAVILAN:

a) PROPRIETATE PUBLICA:

- TERENURI PROPRIETATE PUBLICA DE INTERES LOCAL - ( PORTOCALIU 5 )

b) PROPRIETATE PRIVATA:

- TERENURI PROPRIETATE PRIVATA A PERSOANELOR FIZICE SAU JURIDICE - ( GALBEN 3 )

BILANT TERITORIAL PE ZONA STUDIATA

NR. ART.	TIP DE PROPRIETATE	ha	%
1.	DOMENIU PUBLIC DE INTERES LOCAL	0,797	54,03
2.	DOMENIU PRIVAT A PERSOANELOR FIZICE SI JURIDICE	0,678	45,97
TOTAL		1,475	100%

NOTA:

- CULORILE FOLOSITE PENTRU REPREZENTAREA GRAFICA SUNT CELE MENTIONATE IN ORDINUL NR. 13N DIN 10.03.1999.
- PROIECTANTUL NU ISI ASUMA RESPONSABILITATEA IN CAZUL IN CARE TEHNOLOGIA DE IMPRIMARE A PLANSELOR NU REDA CULORILE FIDEL CU INDICATIVUL CELOR DIN NORMATIV.

Prezenta plansa este proprietatea intelectuala a S.C. ARHITECTON S.R.L.Reproducerea totala sau partiala fara acordul proiectantului este interzisa si se sanctioneaza conform legii			
 S.C. ARHITECTON S.R.L. str. Revolutiei nr. 22, Tg.Mures-RO telefon: 0266-217622 J26-1100-2002 - R15097611 arhitectonpro@yahoo.com		BENEFICIAR S.C. MANGO S.R.L. si S.C. ENERGOVERT PROD COM S.R.L. Com. Corunca, Nr. 377E2, Jud. Mures	
Specificatie	Nume	Semnatura	PROIECT NR. 588/2018
Sef proiect	arh. Kovacs Angela		FAZA DE PR.: P.U.Z.
Intocmit	arh. Kovacs Angela		DENUMIRE PROIECT RECONFORMARE ZONA PENTRU CONSTRUIRE LOCUINTE Str. Padurii, Fr. Nr.; Mun. Tg. - Mures; Jud. Mures
Desenat	th.pr. Galfi Ildiko		
SCARA: 1:500  DATA: 04. 2019			DENUMIRE PLANSA PLAN OBJECTIVE DE UTILITATE PUBLICA PLANSUA NR. A.04