


PUZ - RECONFORMARE ZONA PENTRU
CONSTRUIRE LOCUINTE
MUN. TG. MURES , JUD. MURES

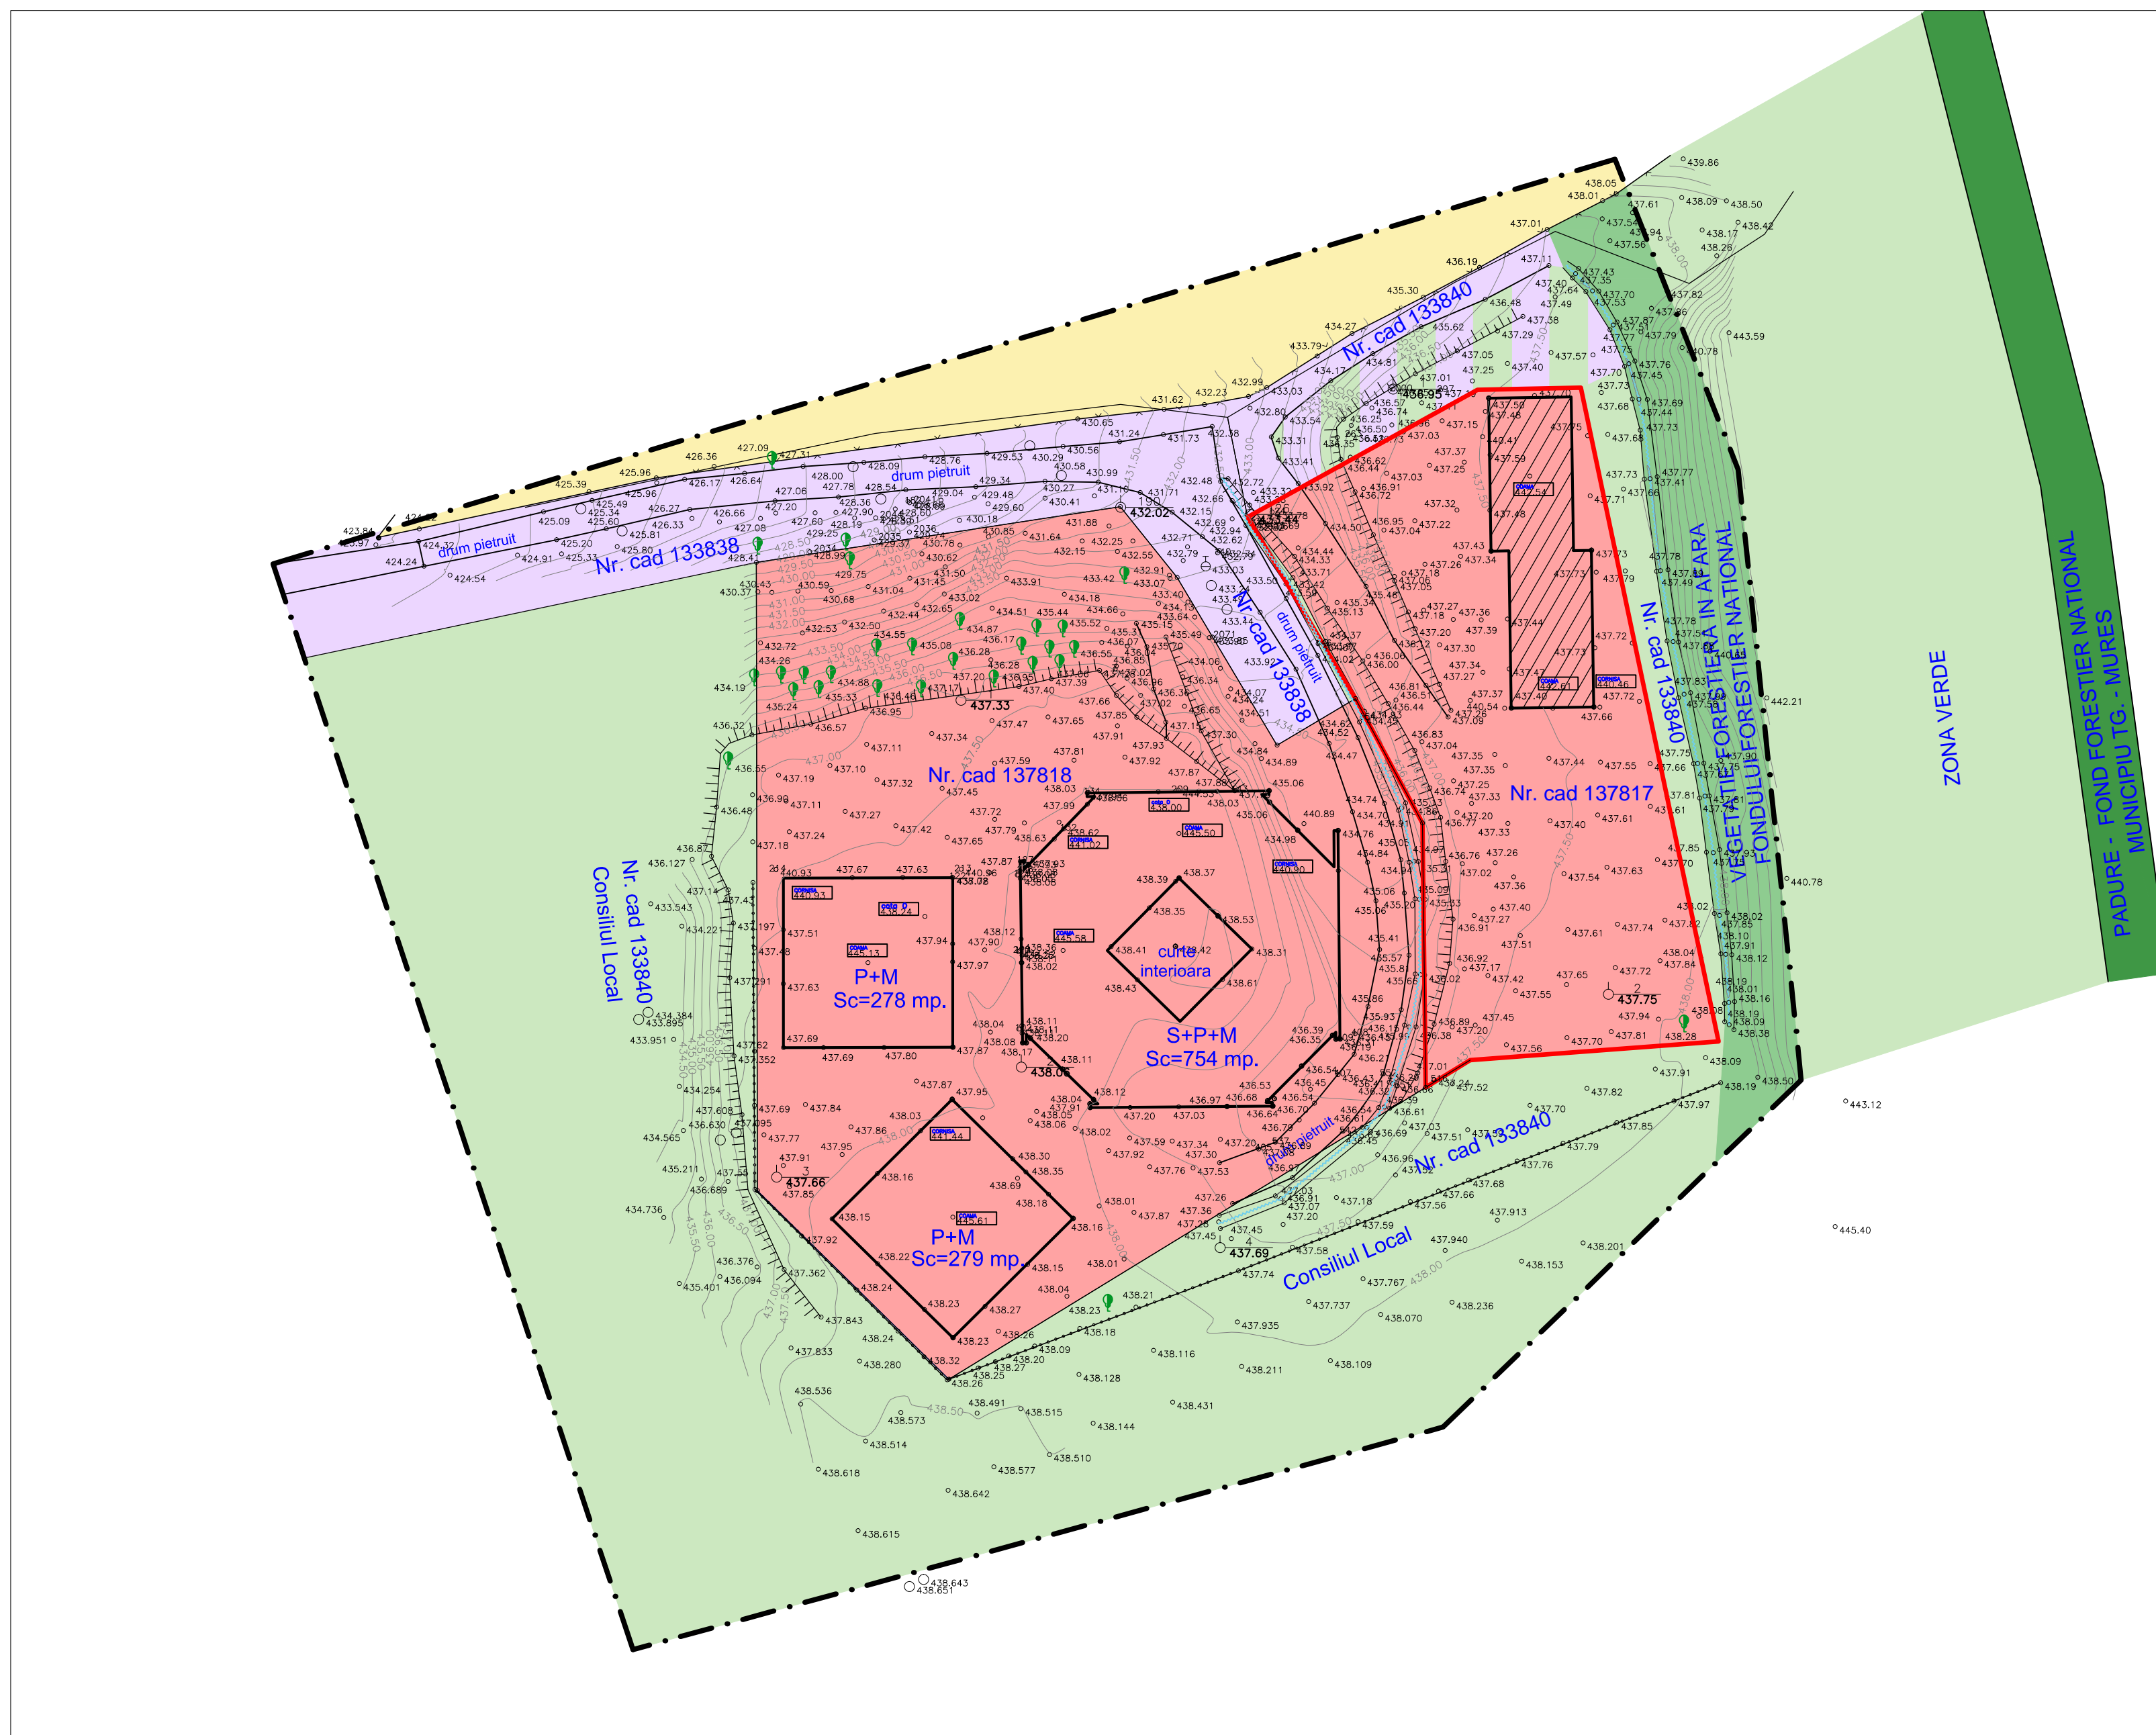

DOMENII	DISFUNCTIONALITATI	PRIORITATI
CIRCULATIE	- Str Padurii neasfaltata, fara trotuare.	- Executarea lucrarilor de conformare a strazii la normele urbane - latime, trotuare, asfaltate.
FOND CONSTRUIT SI UTILIZAREA TERENURILOR	- Zona studiata libera de constructii. - Limitrof exista structura nefinalizata a Caminului de Batrani.	- Reglementarea zonei. - Finalizarea investitiei Caminului de Batrani.
SPATII PLANTATE, AGREMENT, SPORT	- Zona de agrement Platoul Cornesti nesistemata, construita agresiv cu cladiri provizorii neadecvate.	- Reglementarea construirii zonei de agrement. - Eliminarea constructiilor provizorii. - Inbinatirea accesibilitatii spre acestea.
PROBLEME DE MEDIU	- Zona fara probleme de mediu.	- Pastrarea caracterului verde al zonei.
PROTEJAREA ZONELOR - CU VALOARE DE PATRIMONIU - PE BAZA NORMELOR SANITARE IN VIGOARE - FATA DE CONSTRUCTIILE SI CULOARE TEHNICE - CU DESTINATIE SPECIALA - ZONE POLUATE	- Nu este cazul.	- Nu este cazul.



LEGENDA:

- LIMITE:
- - - LIMITA ZONA STUDIATA
 - LIMITA PROPRIETATE BENEFICIARI
- ZONIFICARE FUNCTIONALA:
- ZONA LOCUINTE CU REGIM MIC DE INALTIME - (GALBEN 3)
 - ZONA INSTITUTII PUBLICE SI SERVICII (curti constructii) - (ROSU 28)
 - ZONA CAI DE COMUNICATIE RUTIERA SI AMENAJARI AFERENTE - (VIOLET 10)
 - ZONA VERDE - (VERDE DESCHIS 17)
 - VEGETATIE FORESTIERA IN AFARA FONDULUI FORESTIER NATIONAL
 - PADURE FOND FORESTIER NATIONAL, MUN. TG. MURES - (VERDE INCHIS 18)
 - APE - (ALBASTRU DESCHIS 13)
 - ZONA DOMENIUL PUBLIC, APARTINAND CORPULUI DE STRADA
 - CLADIRE EXISTENTA CE SE VA DEMOLA

NOTA:

- CULORILE FOLOSITE PENTRU REPREZENTAREA GRAFICA SUNT CELE MENTIONATE IN ORDINUL NR. 13N DIN 10.03.1999.
- PROIECTANTUL NU ISI ASUMA RESPONSABILITATEA IN CAZUL IN CARE TEHNOLOGIA DE IMPRIMARE A PLANSELOR NU REDA CULORILE FIDEL CU INDICATIVUL CELOR DIN NORMATIV.

Prezenta planşa este proprietatea intelectuală a S.C. ARHITECTON S.R.L.Reproducerea totală sau parțială fără acordul proiectantului este interzisă și se sancționează conform legii				PROIECT NR. 588/2018
S.C. ARHITECTON S.R.L. str. Revoluției nr. 22, Tg.Mureș-RO telefon: 0256-217822 205-1100-2002 - R15009111 arhitecton.ro@yahoo.com		BENEFICIAR S.C. MANGO S.R.L. și S.C. ENERGOVERT PROD COM S.R.L. Cămin. Cornesti, Nr. 37762, Jud. Mureș		FAZA DE PR.: P.U.Z.
Specificatie	Nume	Semnatura	SCARA: 1:500	DENUMIRE PROIECT RECONFORMARE ZONA PENTRU CONSTRUIRE LOCUINTE
Self proiect	arh. Kovacs Angela			DENUMIRE PLANSA PLAN DE SITUATIE EXISTENTA
Intocmit	arh. Kovacs Angela		DATA: 04. 2019	PLANSĂ NR. A.01
Desenat	th.pr. Galfi Ildiko			