

PUZ - RECONFORMARE ZONA PENTRU  
CONSTRUIRE LOCUINTE  
MUN. TG. MURES , JUD. MURES




LEGENDA:

LIMITE:

- LIMITA ZONA STUDIATA
- LIMITA PROPRIETATE BENEFICIARI

RETELE EDILITARE:

- A RETEA MAJORA DE DISTRIBUTIE A APEI POTABILE PE 110 MM - EXISTENT
- RETEA MAJORA DE DISTRIBUTIE A APEI POTABILE - PROPUS
- CMex RETEA MAJORA DE CANALIZARE A APEI UZATE MENAJERE PVC 250 MM - EXISTENT
- RETEA MAJORA DE CANALIZARE A APEI UZATE MENAJERE - PROPUS
- RETEA MAJORA DE CANALIZARE A APEI PLUVIALE PVC 315 MM - EXISTENT
- CAMIN APOMETRU - EXISTENT
- CAMIN APOMETRU - PROPUS
- CAMIN DE RACORD - EXISTENT
- CAMIN DE CANALIZARE - PROPUS
- GURA DE SCURGERE - EXISTENT
- RETEA DE DISTRIBUTIE GAZ PRESIUNE REDUSA SUBTERAN - EXISTENT
- RETEA DE DISTRIBUTIE GAZ PRESIUNE REDUSA SUBTERAN - PROPUS
- BRANSAMENT GAZ PRESIUNE REDUSA - PROPUS
- LINIE ELECTRICA LEA 0,4 KV - EXISTENT
- LINIE ELECTRICA LES 0,1 KV - PROIECTAT
- PROFIL T - PROIECTAT
- FIRIDA RETEA - PROIECTAT
- GRUP MASURA TDC-2 - PROIECTAT
- PRIZA DE PAMANT - PROIECTAT
- LINIE ELECTRICA LES, ILUMINAT STRADAL- PROIECTAT
- CORP ILUMINAT STRADAL, CU SURSA LED, H = 9 M - PROIECTAT
- TRASEU VOCE DATE ( TUBULATURA PEHD Ø 40 ) - PROIECTAT
- CAMERETA TRAGERE VOCE DATE - PROIECTAT
- ACCES IN LOCUINTA
- ACCES AUTO IN GARAJ

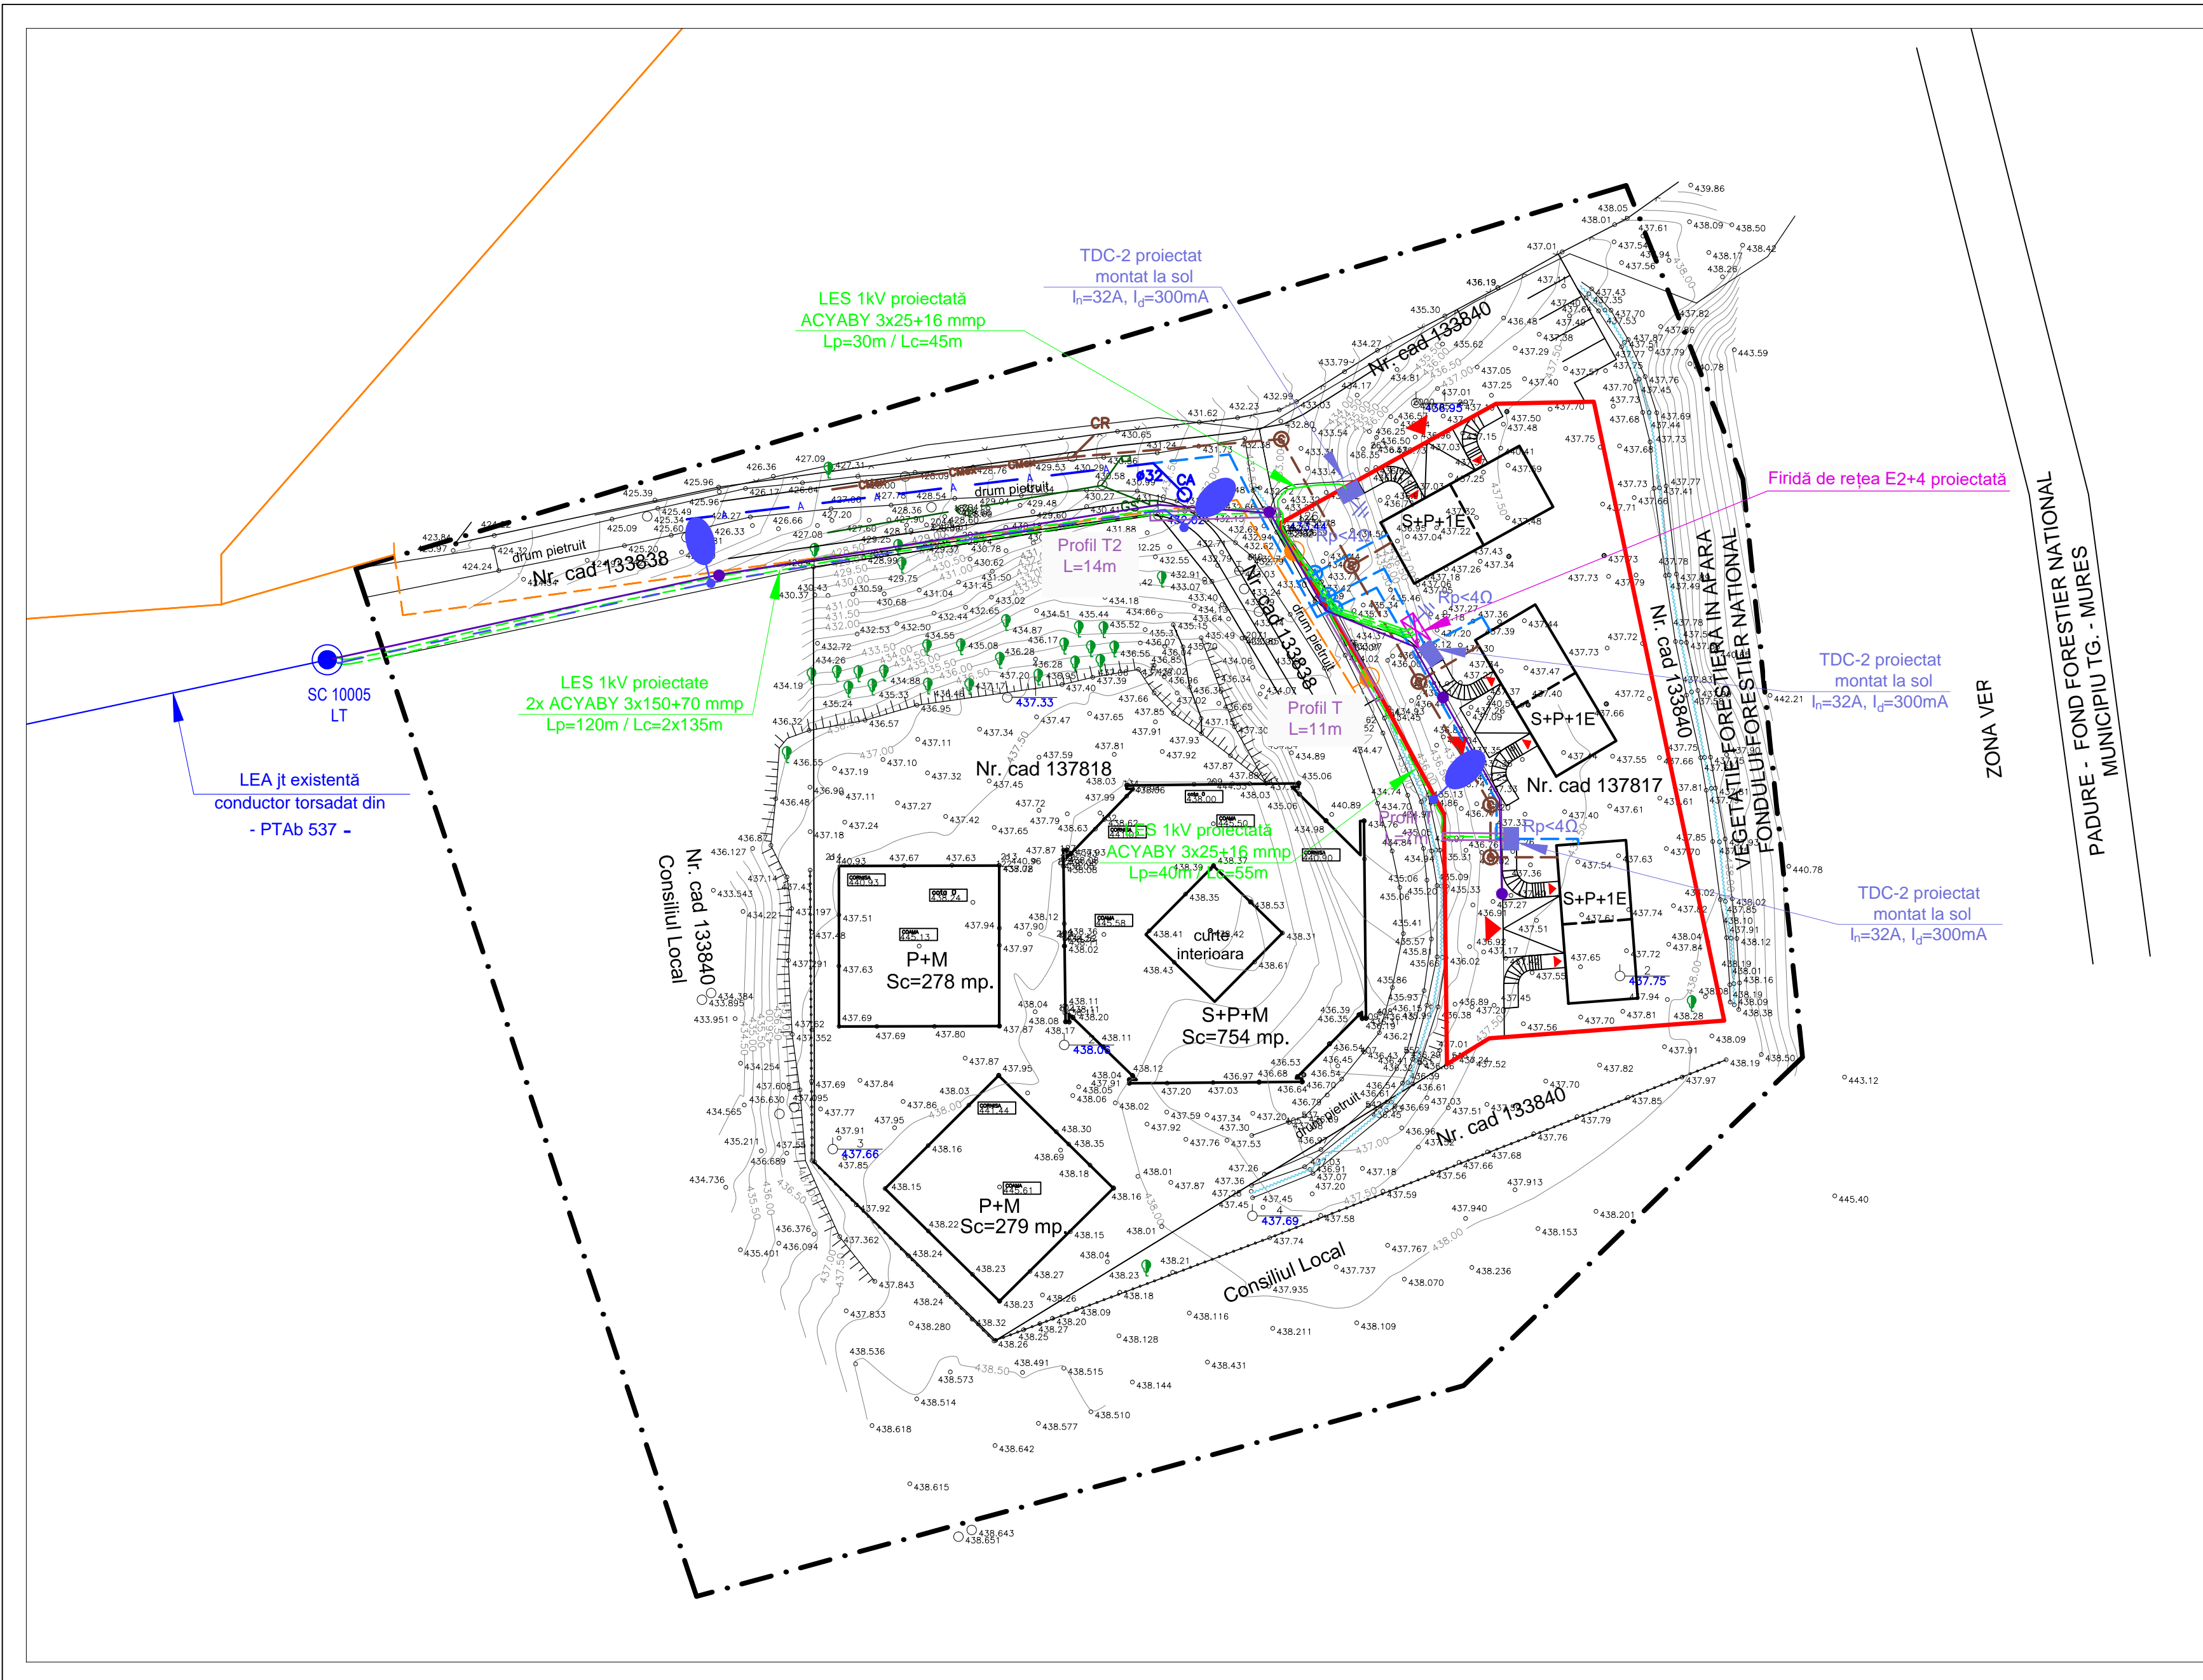

Prezenta planşa este proprietatea intelectuală a S.C. ARHITECTON S.R.L.Reproducerea totală sau parţială fără acordul proiectantului este interzisă şi se sancţionează conform legii

|              |                     |   |                   |  |  |   |
|--------------|---------------------|---|-------------------|--|--|---|
|              |                     | S.C. ARHITECTON S.R.L.<br>str. Revoluţiei nr. 22, Tg.Mureş-RO<br>telefon: 0256-217822<br>J26-1100-2002 - R1509/0111<br>arhitecton@arhitecton.ro |                   | BENEFICIAR<br>S.C. MANGO S.R.L. şi<br>S.C. ENERGOVERT PROD COM S.R.L.<br>Corp. Compara, Nr. 37762, Jud. Mureş<br>DENUMIRE PROIECT<br>RECONFORMARE ZONA PENTRU<br>CONSTRUIRE LOCUINTE<br>Str. Popului, Et. Nr. 100m, Tg. - Mureş, Jud. Mureş<br>PLAN DE REGLEMENTARI<br>EDILITARE |  | PROIECT NR.<br>588/2018<br><br>FAZA DE PR.:<br>P.U.Z.<br><br>PLANSA NR.<br>A.03 |
| Specificatie | Nume                | Semnatura   | SCARA:<br>1:500   |  |  |   |
| Sef proiect  | arh. Kovacs Angela  |   |                   |  |  |   |
| Intocmit     | arh. Kovacs Angela  |   | DATA:<br>04. 2019 |  |  |   |
| Desenat      | th.pr. Galfi Ildiko |   |                   |  |  |   |