
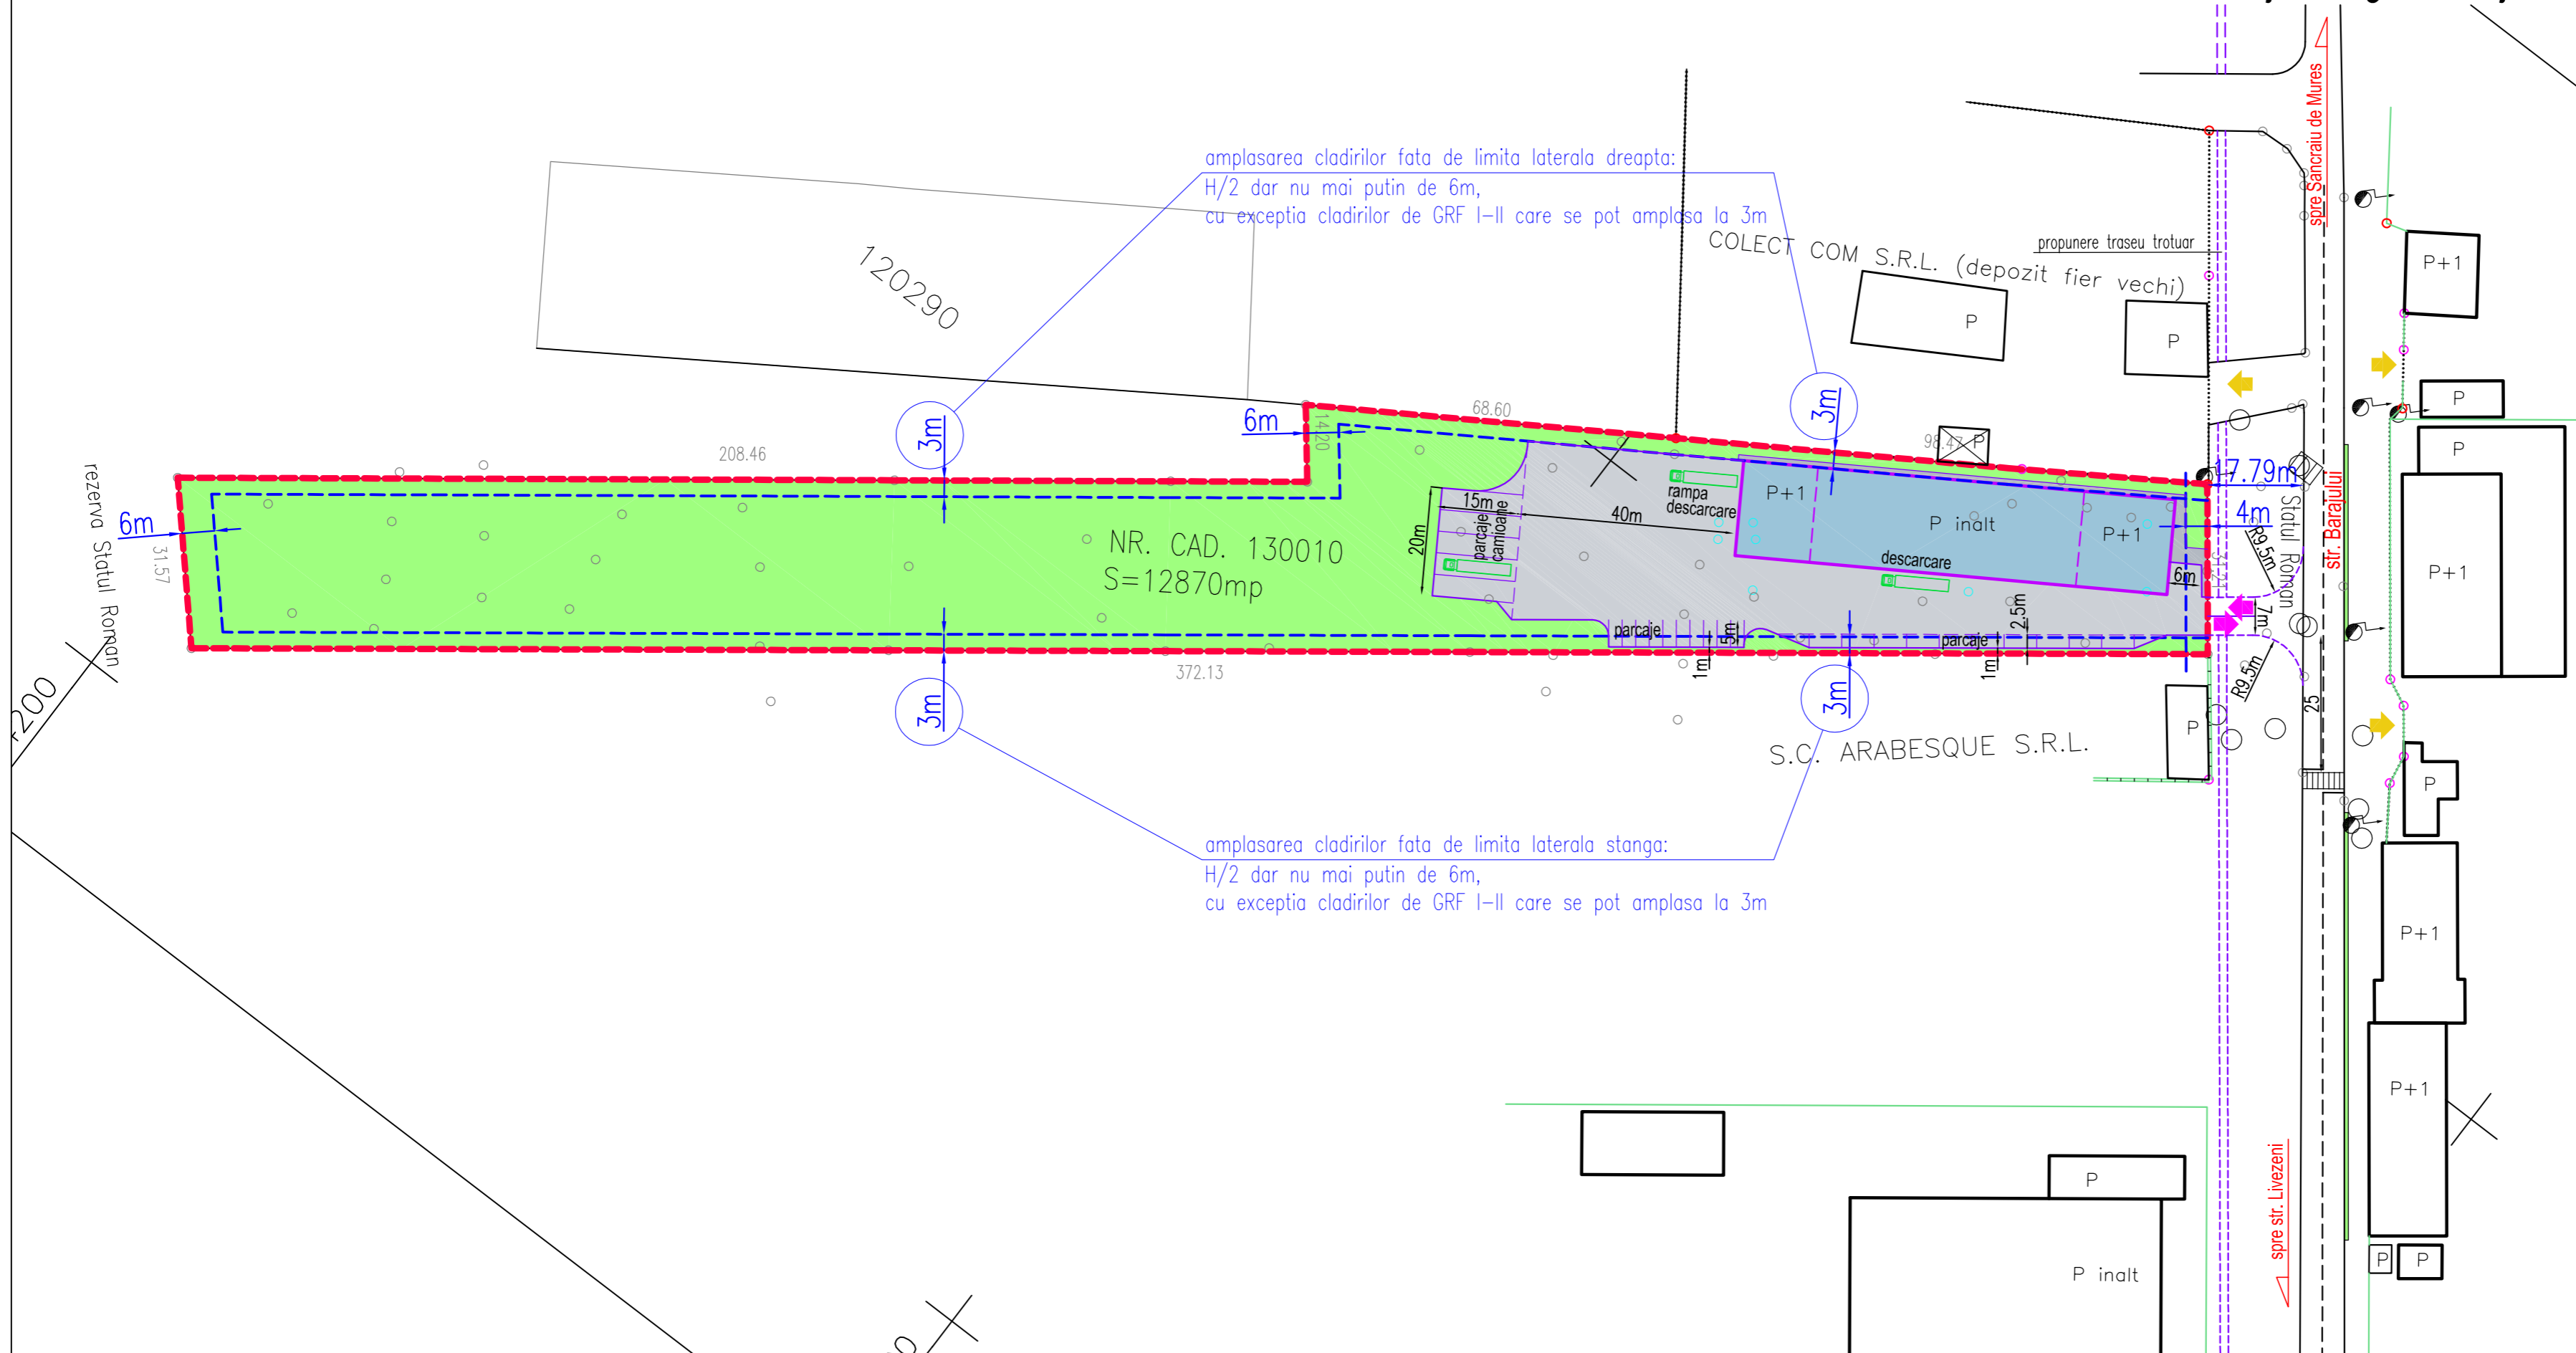


# P.U.Z.-RECONFORMARE PARTIALA ZONA FUNCTIONALA PENTRU SPATII DE PRODUCTIE / DEPOZITARE

strada Barajului, Tirgu Mures, jud. Mures

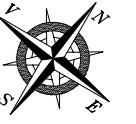

amplasarea cladirilor fata de limita laterala dreapta:  
H/2 dar nu mai putin de 6m,  
cu exceptia cladirilor de GRF I-II care se pot amplasa la 3m

amplasarea cladirilor fata de limita laterala stanga:  
H/2 dar nu mai putin de 6m,  
cu exceptia cladirilor de GRF I-II care se pot amplasa la 3m

- LEGENDA:
- LIMITA DE PROPRIETATE AMPLASAMENT STUDIAT
  - AI 2b z-SUBZONA IMPLANTARILOR IMM PRODUCTIVE SI DE SERVICII
  - CLADIRI EXISTENTE
  - CLADIRI PROPUSE
  - DRUMURI EXISTENTE
  - DRUMURI, TROTUARE PROPUSE
  - GARDURI EXISTENTE
  - ▶ ACESE AUTO EXISTENTE
  - ▶ ACCES/IESIRE AUTO PROPUSE
  - PLATFORME CAROSABILE PROPUSE IN INCINTA
  - PLATFORME PIETONALE PROPUSE IN INCINTA
  - SPATII VERZI AMENAJATE IN INCINTA

Aceasta planşa are caracter orientativ.  
Propunerea pentru autorizare poate diferi cu condiția respectării  
Regulamentului Local de Urbanism aferent PUZ aprobat.

<b>A&amp;G</b> <small>sc ARHIGRAF srl</small>	BIROU DE ARHITECTURA SI URBANISM CALUSERI J26-728-1994
--	---

ACEST PROIECT ESTE PROPRIETATEA INTELECTUALA A SC ARHIGRAF SRL. UTILIZAREA LUI INTRA SUB INCIDENTA LEGII DREPTULUI DE AUTOR.			
sef proiect	arh. Octavian LIPOVAN		
proiectat	arh. WINKLER Eniko		
desenat	arh. WINKLER Eniko		
verificat	arh. Octavian LIPOVAN		
BENEFICIAR: S.C. TEKAROM S.R.L. Str. Gheorghe Doja nr.231, Tg-Mures, jud. Mures			FAZA: PUZ
TITLU	P.U.Z.-RECONFORMARE PARTIALA ZONA FUNCTIONALA PENTRU SPATII DE PRODUCTIE / DEPOZITARE	DATA:	NR.PROIECT:
PROIECT:	STR. BARAJULUI, TG-MURES, JUD. MURES	sept. 2018	545-18
TITLU	POSSIBILITATE DE MOBILARE	SCARA:	NR.PLANSA :
PLANSA:	ETAPA 1	1:1.000	U 006