

**LEGENDA: ALIMENTARE CU APĂ:**  
 - CONDUCTĂ APĂ ÎN EXPLOATARE  
 - CONDUCTĂ APĂ PROPUȘĂ


**CONDUCTE EXECUTATE PRIN PROGRAMUL POS-MEDIU DE COMPANIA AQUASERV**  
 - CONDUCTĂ APĂ EXISTENTĂ  
 - CONDUCTĂ BRANȘAMENT EXISTENTĂ

**CANALIZARE:**  
 - COLECTOR UNITAR EXISTENT  
 - COLECTOR MENAJER EXISTENT  
 - COLECTOR MENAJER PROPUȘ  
 - COLECTOR PLUVIAL EXISTENT  
 - COLECTOR PLUVIAL PROPUȘ


**ALIMENTARE CU ENERGIE ELECTRICĂ:**  
 - LES 20kV EXISTENTĂ  
 - LES 0,4kV EXISTENTĂ  
 - LES 20kV PROIECTATĂ  
 - LES 0,4kV PROIECTATĂ  
 - FIRIDĂ REȚEA PROIECTATĂ

**TELECOMUNICAȚII:**  
 - CAN TC EXISTENT  
 - CAN TC PROPUȘ  
**ALIMENTARE CU GAZE:**  
 - CONDUCTĂ DE GAZ PR. REDUȘĂ OL/PE EXISTENTĂ SUBTERANĂ  
 - CONDUCTĂ GAZ PR. REDUȘĂ PROPUȘĂ

**P.U.Z. - STABILIRE REGLEMENTĂRI PENTRU CONSTRUIREA UNEI CLĂDIRI DE LOCUINȚE COLECTIVE CU SPAȚII COMERCIALE**  
 P.ta Gării fr.nr., mun. Tirgu Mureș, jud.Mureș

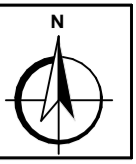

**LEGENDA:**  
 - LIMITA ZONEI STUDIATE  
 - LIMITA PROPRIETATE BENEFICIAR PUZ  
 - CLĂDIRI PROPUȘĂ  
 - CĂI DE COMUNICAȚIE RUTIERĂ

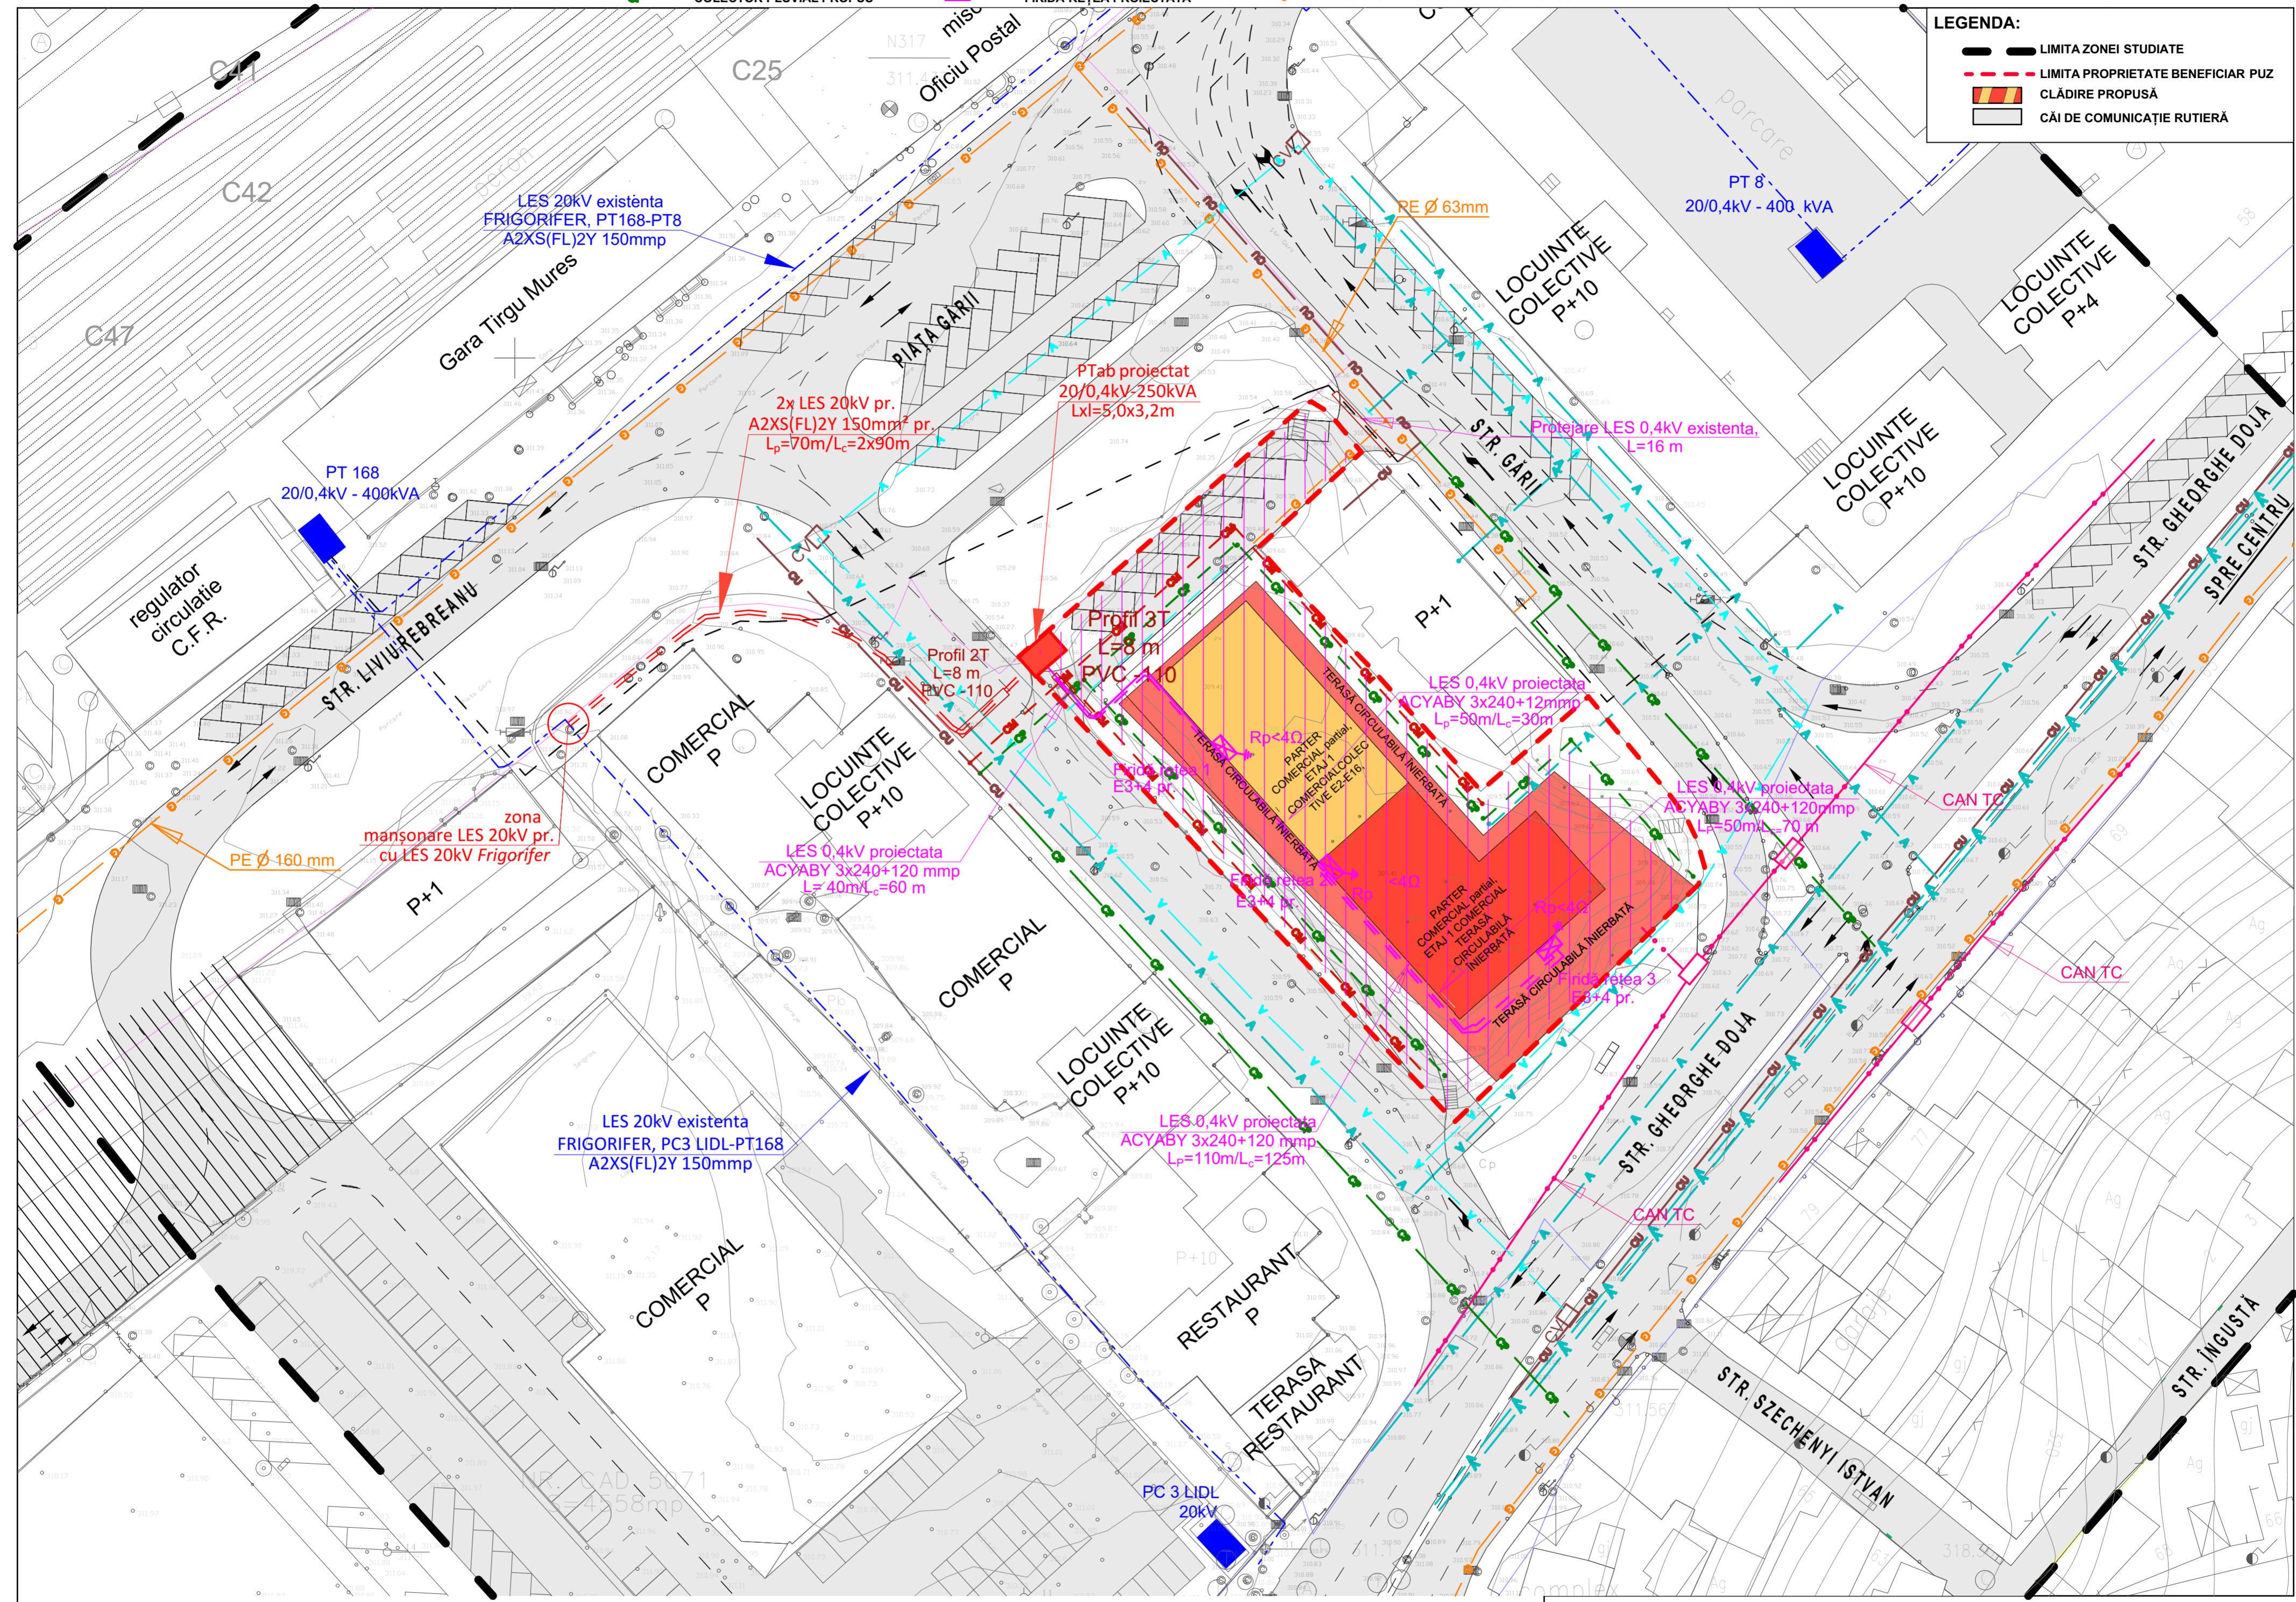

Prezenta planșă este proprietatea intelectuală a S.C. ARHITECTON S.R.L. Reproducerea totală sau parțială fără acordul proiectantului este interzisă și se sancționează conform legii.

<b>PROIECTANT GENERAL</b>	<b>S.C. ARHITECTON S.R.L.</b> str.Revoluției nr.22, Tg-Mureș-RO tel/fax:0266-217822 206-110-2002 / 615097611 arhitectonpro@yahoo.com	Beneficiar:	<b>S.C. ATAMETALY S.R.L.</b> Str. Gheorghe Doja nr. 285, mun. Tirgu Mureș, jud.Mureș	Proiect nr.:	514/2017
Specificație	Nume	Semnătura	Scara:	Denumire proiect:	Faza de pr.:
Coordonator urbanism	arh. Kovacs Angela			<b>P.U.Z. - STABILIRE REGLEMENTĂRI PENTRU CONSTRUIREA UNEI CLĂDIRI DE LOCUINȚE COLECTIVE CU SPAȚII COMERCIALE</b> P.ta Gării fr.nr., mun. Tirgu Mureș, jud.Mureș	<b>P.U.Z.</b>
Întocmit	arh. Kovacs Angela		Data:	Denumire planșă:	Planșă nr.:
Desenat	arh. Alexandra Iuga		04.2019	<b>REGLEMENTĂRI EDILITARE</b>	A.03