


P.U.Z. - STABILIRE REGLEMENTĂRI PENTRU CONSTRUIREA UNEI CLĂDIRI DE LOCUINȚE COLECTIVE CU SPAȚII COMERCIALE
P.ta Gării fr.nr., mun. Tîrgu Mureș, jud.Mureș


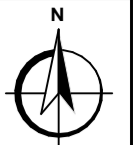


LEGENDA:

- LIMITE:**
- LIMITA ZONEI STUDIATE
 - LIMITA PROPRIETATE BENEFICIAR PUZ
 - LIMITA UTR
 - ALINIAMENT PROPUȘ

ZONIFICARE:

- ZONĂ LOCUINȚE REGIM MIC DE ÎNĂLȚIME
- CLĂDIRI LOCUINȚE REGIM MEDIU/MARE DE ÎNĂLȚIME
- CLĂDIRI INSTITUȚII PUBLICE ȘI SERVICII
- CLĂDIRI PROPUȘĂ CU ACTIVITĂȚI COMERCIALE, SERVICII ȘI LOCUINȚE CU REGIM MARE DE ÎNĂLȚIME
- SUBSOL PROPUȘ
- CĂI DE COMUNICAȚIE RUTIERĂ
- CĂI DE COMUNICAȚIE PIETONALĂ
- ZONĂ CĂI DE COMUNICAȚIE FERROVIARĂ ȘI AMENAJĂRI AFERENTE
- CLĂDIRI APARTINĂND ZONEI FERROVIARE
- ZONĂ PROPUȘĂ PENTRU RESTRUCTURARE - AMENAJARE PIAȚA GĂRII CARE VA FI PUSĂ ÎN CONCORDANȚĂ CU PROIECTELE DE DEZVOLTARE A COMPANIEI NAȚIONALE DE CĂI FERATE CFR.
- ZONE VERZII/ ZONE PIETONALE CU VEGETAȚIE/ PIAȚĂ / SPAȚII PLANTATE
- TEREN PROPRIETATE PUBLICĂ DE INTERES NAȚIONAL INTENȚIONAT A FI ÎNCHIRIAT SAU CONCESIONAT DE CĂTRE SC ATAMETALYSRL PENTRU AMENAJĂRI SUPRATERANE
- TRASEE PIETONALE EXISTENTE
- TRASEE PIETONALE PROPUȘE
- STRĂZI PROPUȘE PE TRASEE NOI/ MODERNIZARE STRĂZI

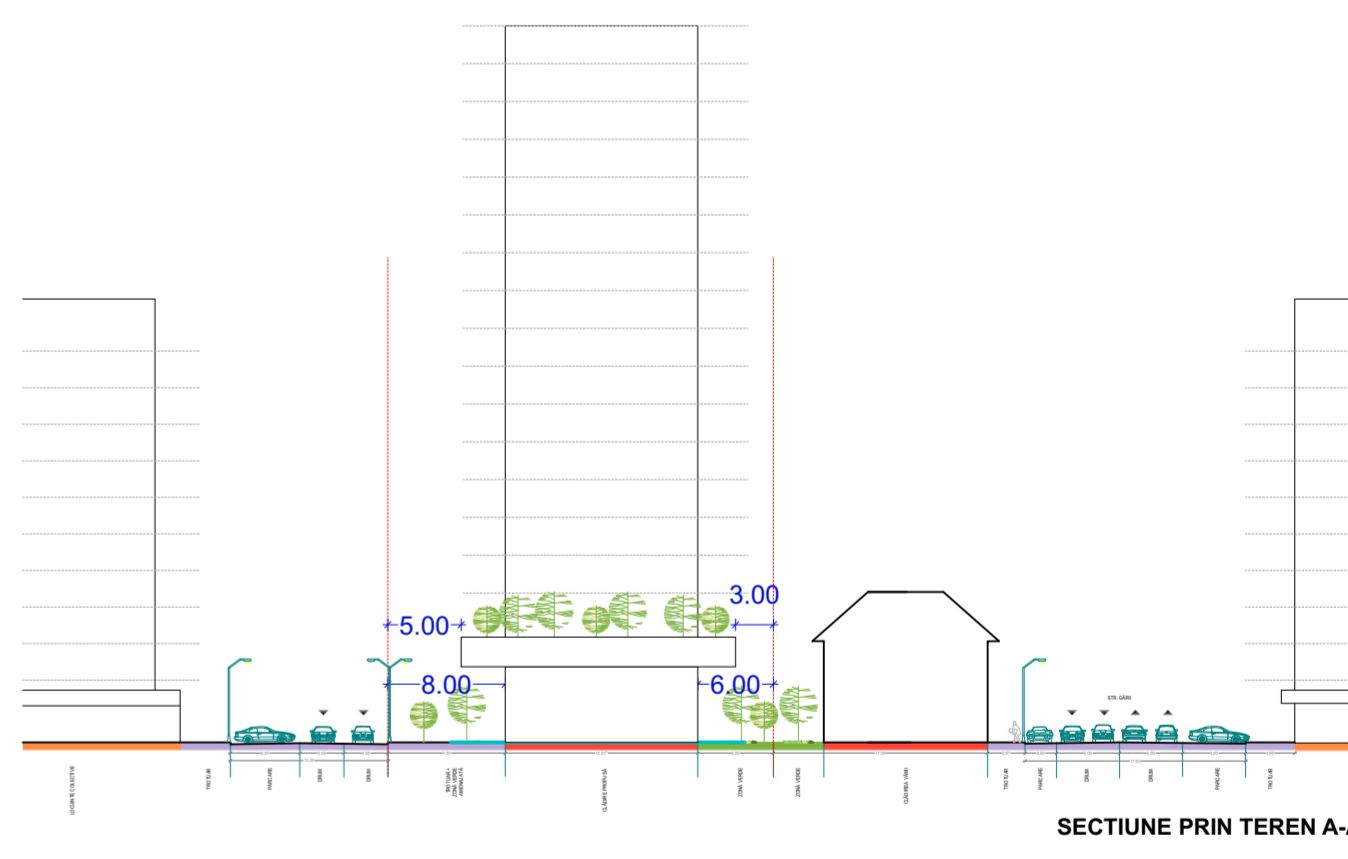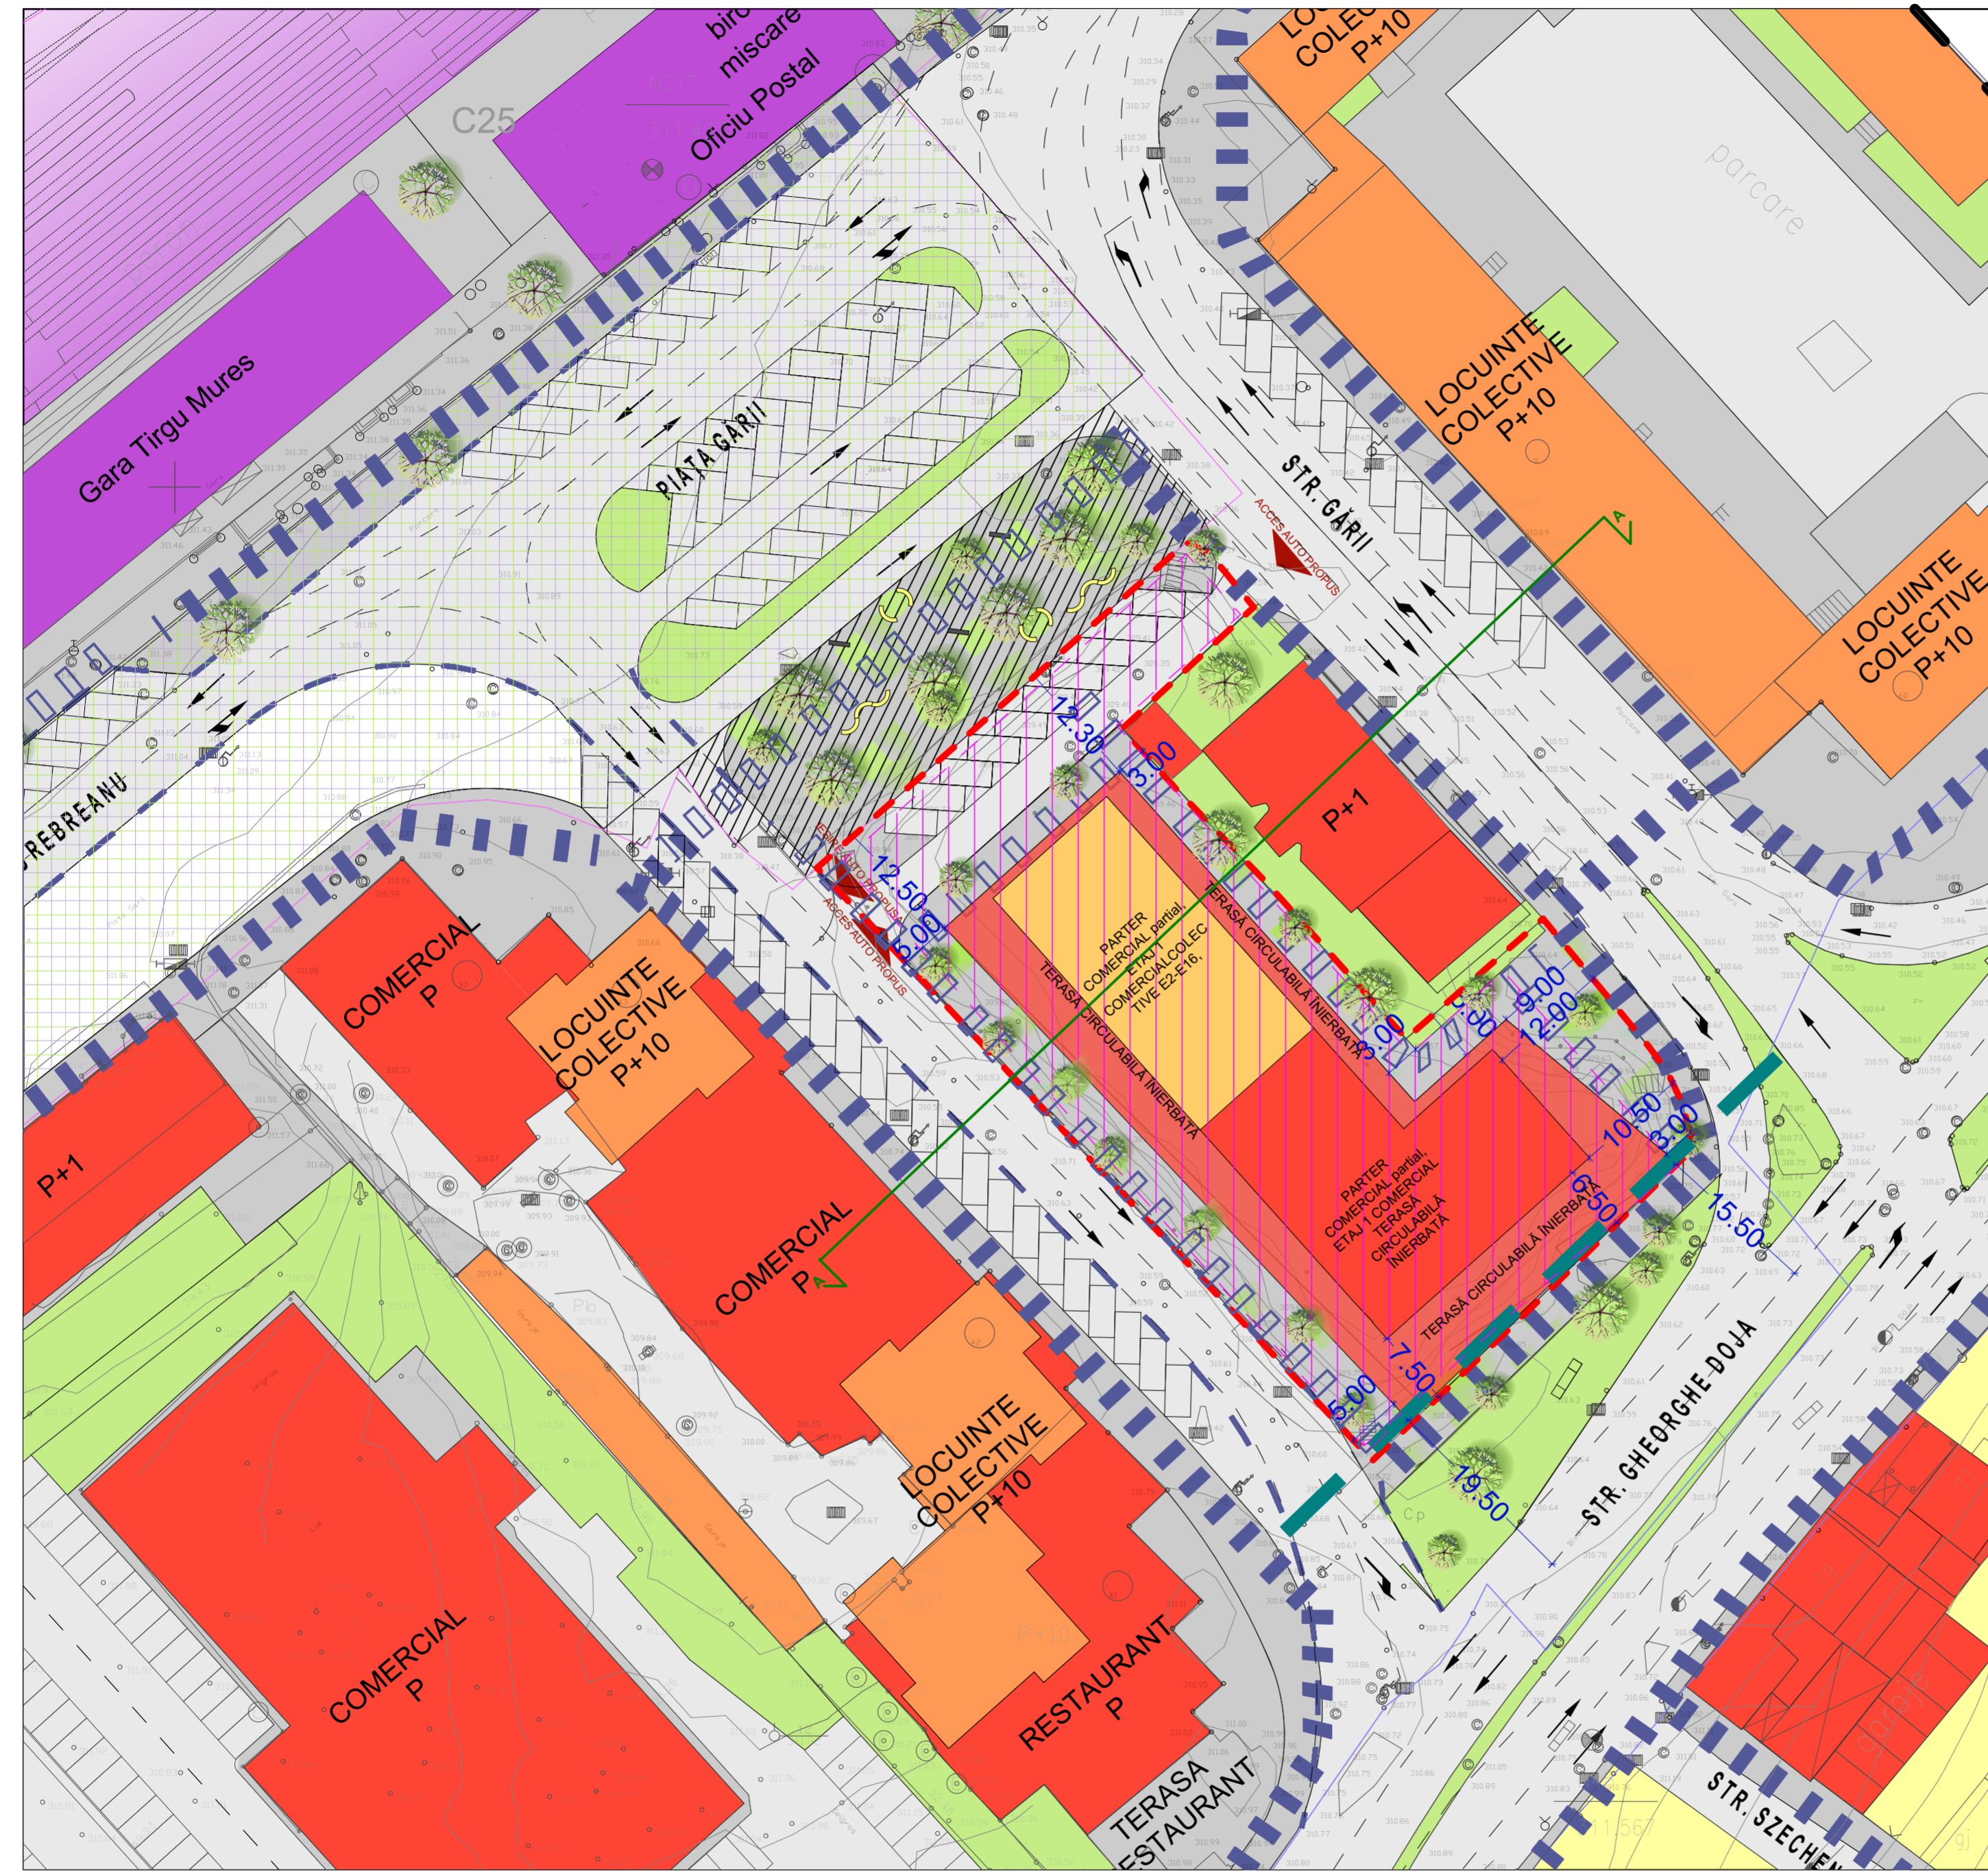

NOTĂ: CULORILE FOLOSITE PENTRU REPREZENTAREA GRAFICĂ SUNT CELE MENȚIONATE ÎN ORDINUL NR. 13N DIN 10.03.1999. PROIECTANTUL NU ÎȘI ASUMĂ RESPONSABILITATEA ÎN CAZUL ÎN CARE TEHNOLOGIA DE IMPRIMARE A PLANȘELOR NU REDĂ CULORILE FIDEL CU INDICATIVULCELOR DIN NORMATIV.

Prezenta planșă este proprietatea intelectuală a S.C. ARHITECTON S.R.L. Reproducerea totală sau parțială fără acordul proiectantului este interzisă și se sancționează conform legii.			
PROIECTANT GENERAL		S.C. ARHITECTON S.R.L. str.Revoluției nr.22, Tg-Mureș-RO tel/fax:0265-217822 265-1100-2002 R15097611 arhitectonpro@yahoo.com	Beneficiar: S.C. ATAMETALY S.R.L. Str. Gheorghe Doja nr. 205, mun. Tîrgu Mureș, jud.Mureș
Proiect nr.			514/2017
Specificație	Nume	Semnătura	Scara:
Coordonator urbanism	arh. Kovacs Angela		1 : 1 000
Întocmit	arh. Kovacs Angela		Data:
Desenat	arh. Alexandra Iuga		04.2019
Denumire proiect:	P.U.Z. - STABILIRE REGLEMENTĂRI PENTRU CONSTRUIREA UNEI CLĂDIRI DE LOCUINȚE COLECTIVE CU SPAȚII COMERCIALE P.ta Gării fr.nr., mun. Tîrgu Mureș, jud.Mureș		Faza de pr.: P.U.Z.
Denumire planșă:	PROPUNERE POSIBILITATE MOBILARE TEREN		Planșa nr.: A.05_a