


PUD - STUDIU DE AMPLASAMENT PENTRU CONSTRUIRE DOUA LOCUINTE PE ACEEASI PARCELA, ACCESE, ASIGURARE UTILITATI

REGIMUL JURIDIC, CIRCULATIA TERENURILOR



Gabor Ioan si Gabor Ciresica, Ogrea
Ovidiu-Valer si Ogrea Ioana
Prince Constantin-Marin si Prince
Aurora-Angela
C.F. 140163/Tg. Mures,
nr.cad.140163
S teren = 192,00 mp

PLAN DE SITUATIE PENTRU CONSTRUIRE DOUA LOCUINTE PE ACEEASI PARCELA, ACCESE, ASIGURARE UTILITATI

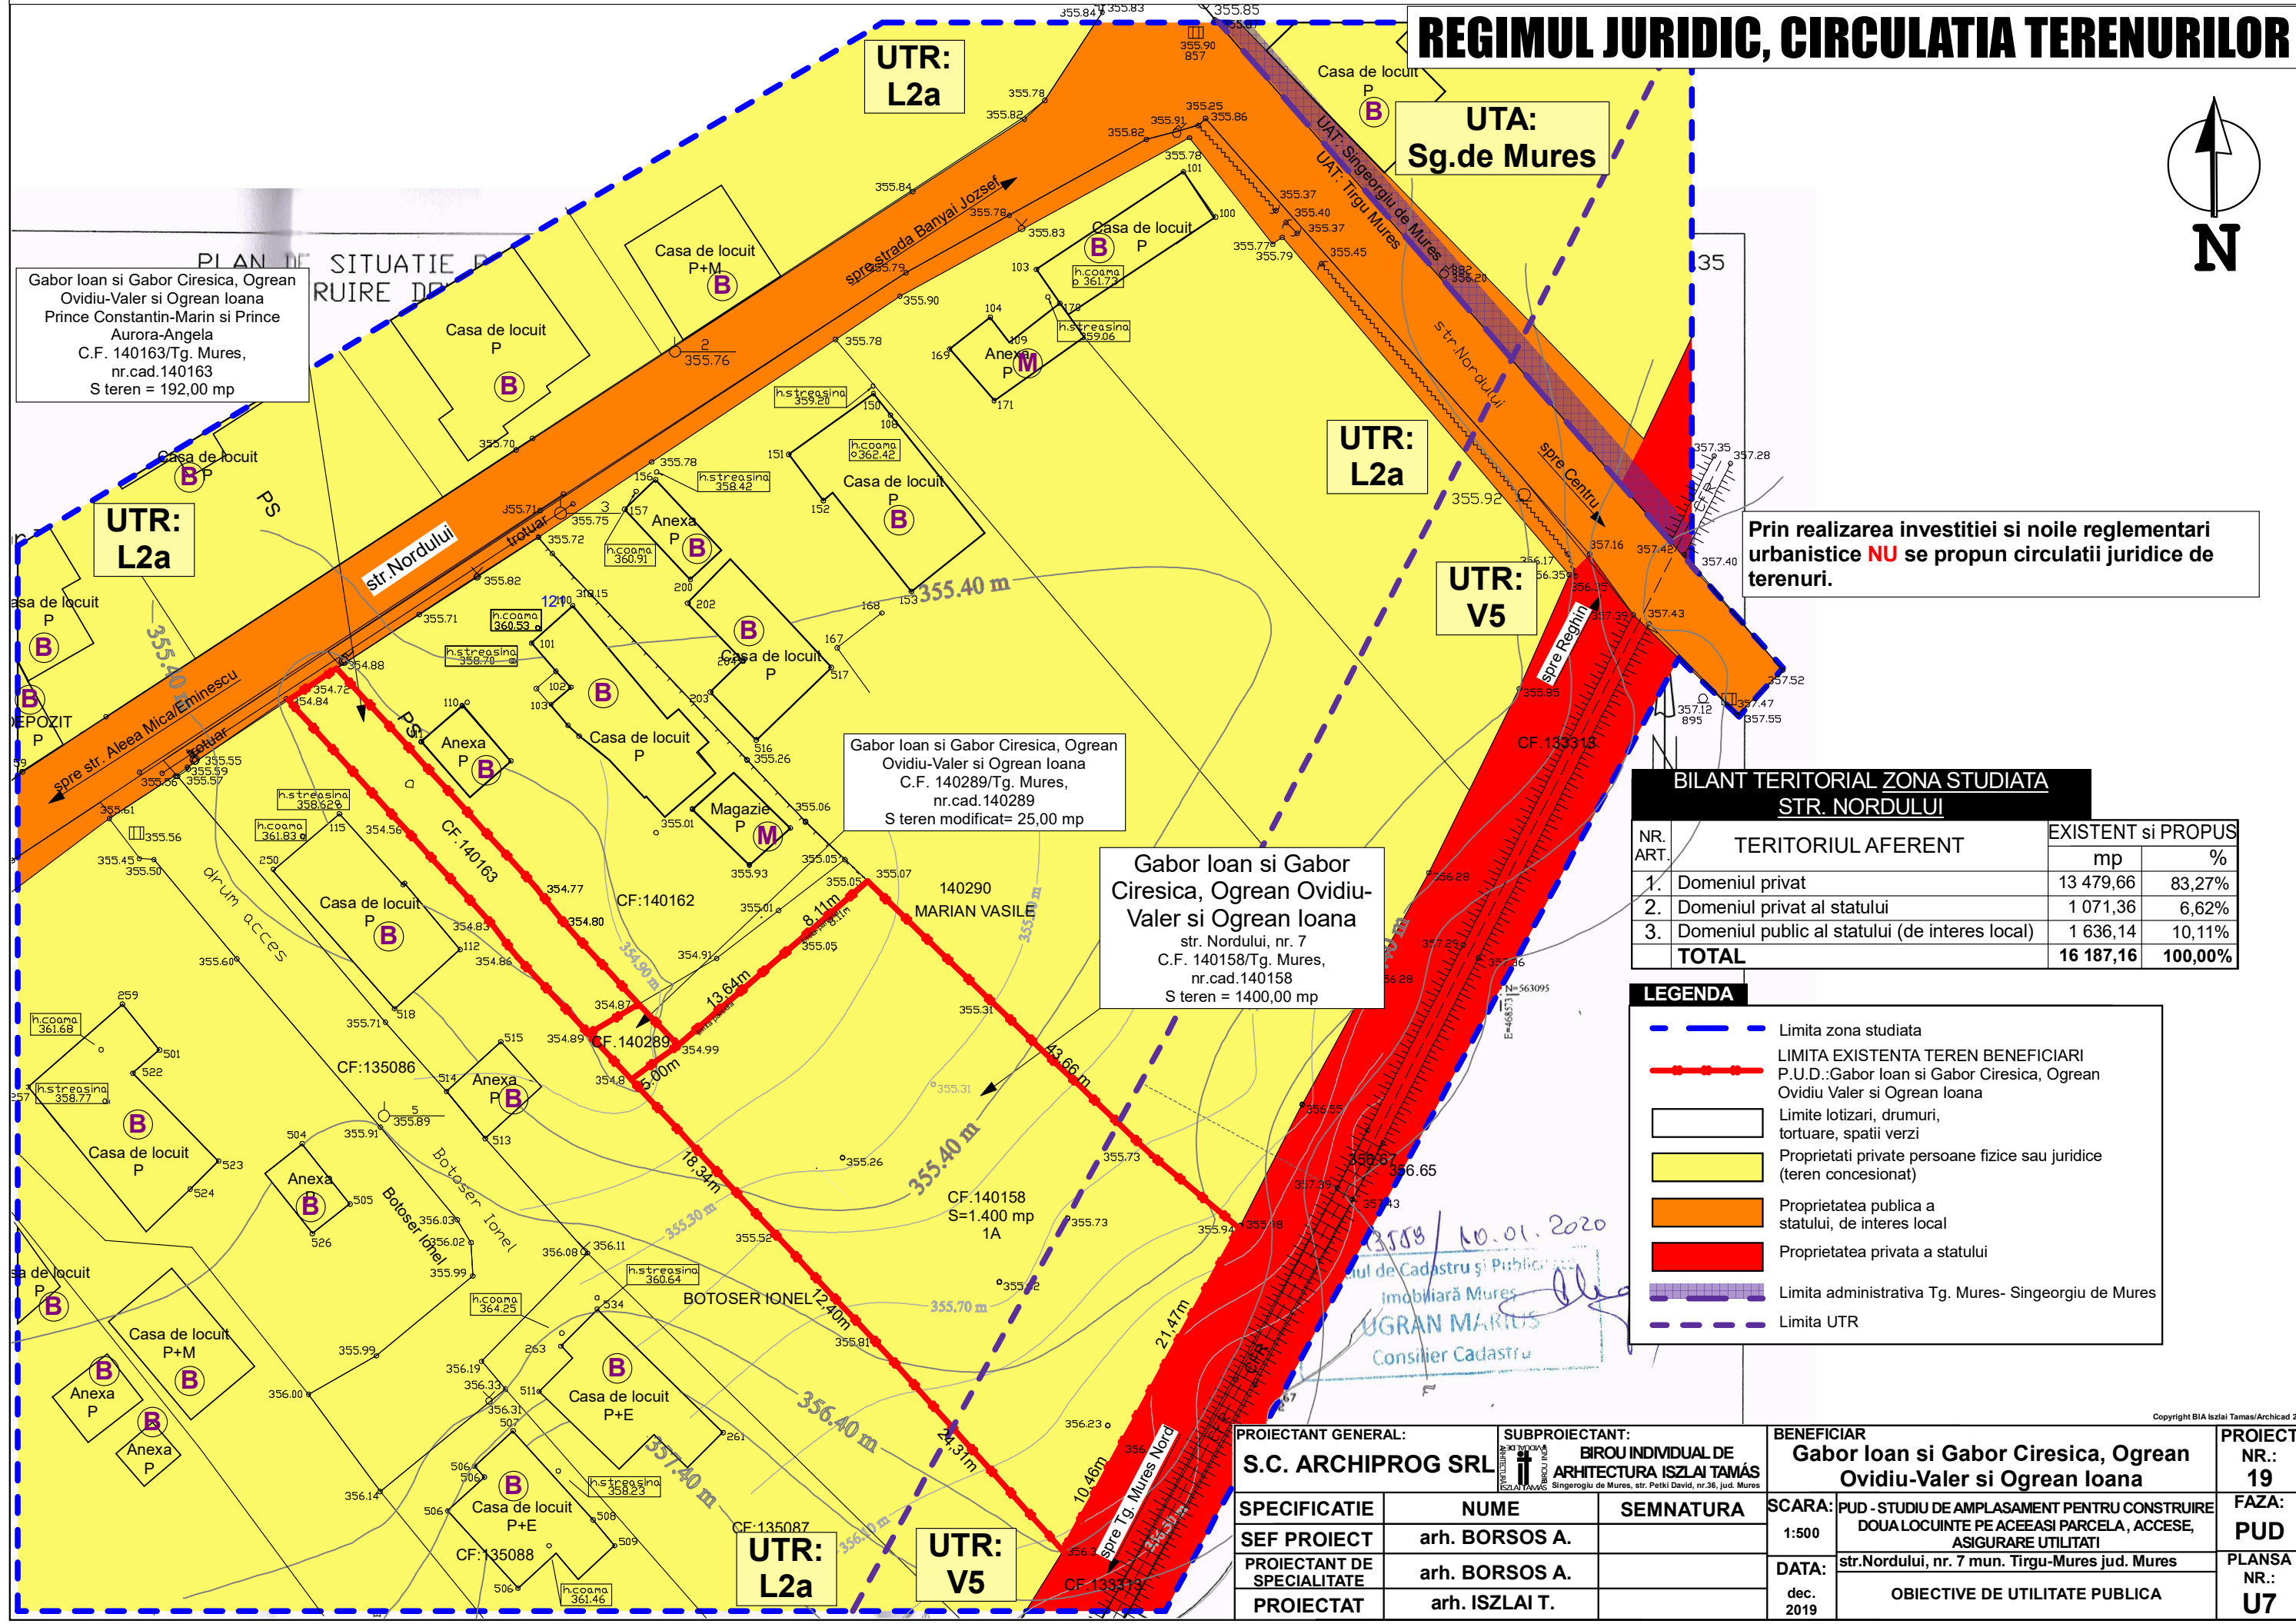

Prin realizarea investitiei si noile reglementari urbanistice **NU** se propun circulatii juridice de terenuri.

BILANT TERITORIAL ZONA STUDIATA STR. NORDULUI

NR. ART.	TERITORIUL AFERENT	EXISTENT si PROPU	
		mp	%
1.	Domeniul privat	13 479,66	83,27%
2.	Domeniul privat al statului	1 071,36	6,62%
3.	Domeniul public al statului (de interes local)	1 636,14	10,11%
TOTAL		16 187,16	100,00%

LEGENDA

- Limita zona studiata
- LIMITA EXISTENTA TEREN BENEFICIARI
- P.U.D.: Gabor Ioan si Gabor Ciresica, Ogrea Ovidiu Valer si Ogrea Ioana
- Limite lotizari, drumuri, tortuare, spatii verzi
- Proprietati private persoane fizice sau juridice (teren concesionat)
- Proprietatea publica a statului, de interes local
- Proprietatea privata a statului
- Limita administrativa Tg. Mures- Singeorgiu de Mures
- Limita UTR

Gabor Ioan si Gabor Ciresica, Ogrea Ovidiu-Valer si Ogrea Ioana
str. Nordului, nr. 7
C.F. 140158/Tg. Mures,
nr.cad.140158
S teren = 1400,00 mp

Gabor Ioan si Gabor Ciresica, Ogrea Ovidiu-Valer si Ogrea Ioana
C.F. 140289/Tg. Mures,
nr.cad.140289
S teren modificat= 25,00 mp

PROIECTANT GENERAL: S.C. ARCHIPROG SRL		SUBPROIECTANT: BIROU INDIVIDUAL DE ARHITECTURA ISZLAI TAMÁS		BENEFICIAR Gabor Ioan si Gabor Ciresica, Ogrea Ovidiu-Valer si Ogrea Ioana		PROIECT NR.: 19
SPECIFICATIE	NUME	SEMNTURA		SCARA:	PUD - STUDIU DE AMPLASAMENT PENTRU CONSTRUIRE DOUA LOCUINTE PE ACEEASI PARCELA, ACCESE, ASIGURARE UTILITATI	
SEF PROIECT	arh. BORSOS A.			1:500	FAZA: PUD	
PROIECTANT DE SPECIALITATE	arh. BORSOS A.			DATA:	str.Nordului, nr. 7 mun. Tirgu-Mures jud. Mures	
PROIECTAT	arh. ISZLAI T.			dec. 2019	PLANSA NR.: U7	
						OBIECTIVE DE UTILITATE PUBLICA

Copyright BIA Iszai Tamás/Archicad 22