







# PUZ PLAN URBANISTIC ZONAL

STABILIRE REGLEMENTĂRI PT. CONSTRUIRE  
DOUĂ CASE DE LOCUIT PE PARCELAR  
EXISTENT, ÎMPREJMUIRI ȘI RACORD UTILITĂȚI  
Tg-Mures, cart.Unirii, str.C-tin Hagi Stoian fn.  
3) **reglementări edilitare**





 




## LEGENDA

-  LIMITA ZONEI STUDIATE
-  LIMITA PROPRIETĂȚILOR REGLEMENTATE PT CONSTRUIRE(606,0mp+601,mp)


## ZONE FUNCȚIONALE ȘI REGLEMENTĂRI





- | existent  | propus  |                               |
|---|---|-------------------------------|
|    |    | ZONA DE LOCUINȚE ÎN REGIM MIC |
|   |   | ZONA AFERENTĂ CIRCULAȚIEI     |
|  |  | ACCESE                        |

## \*REGLEMENTĂRI EDILITARE

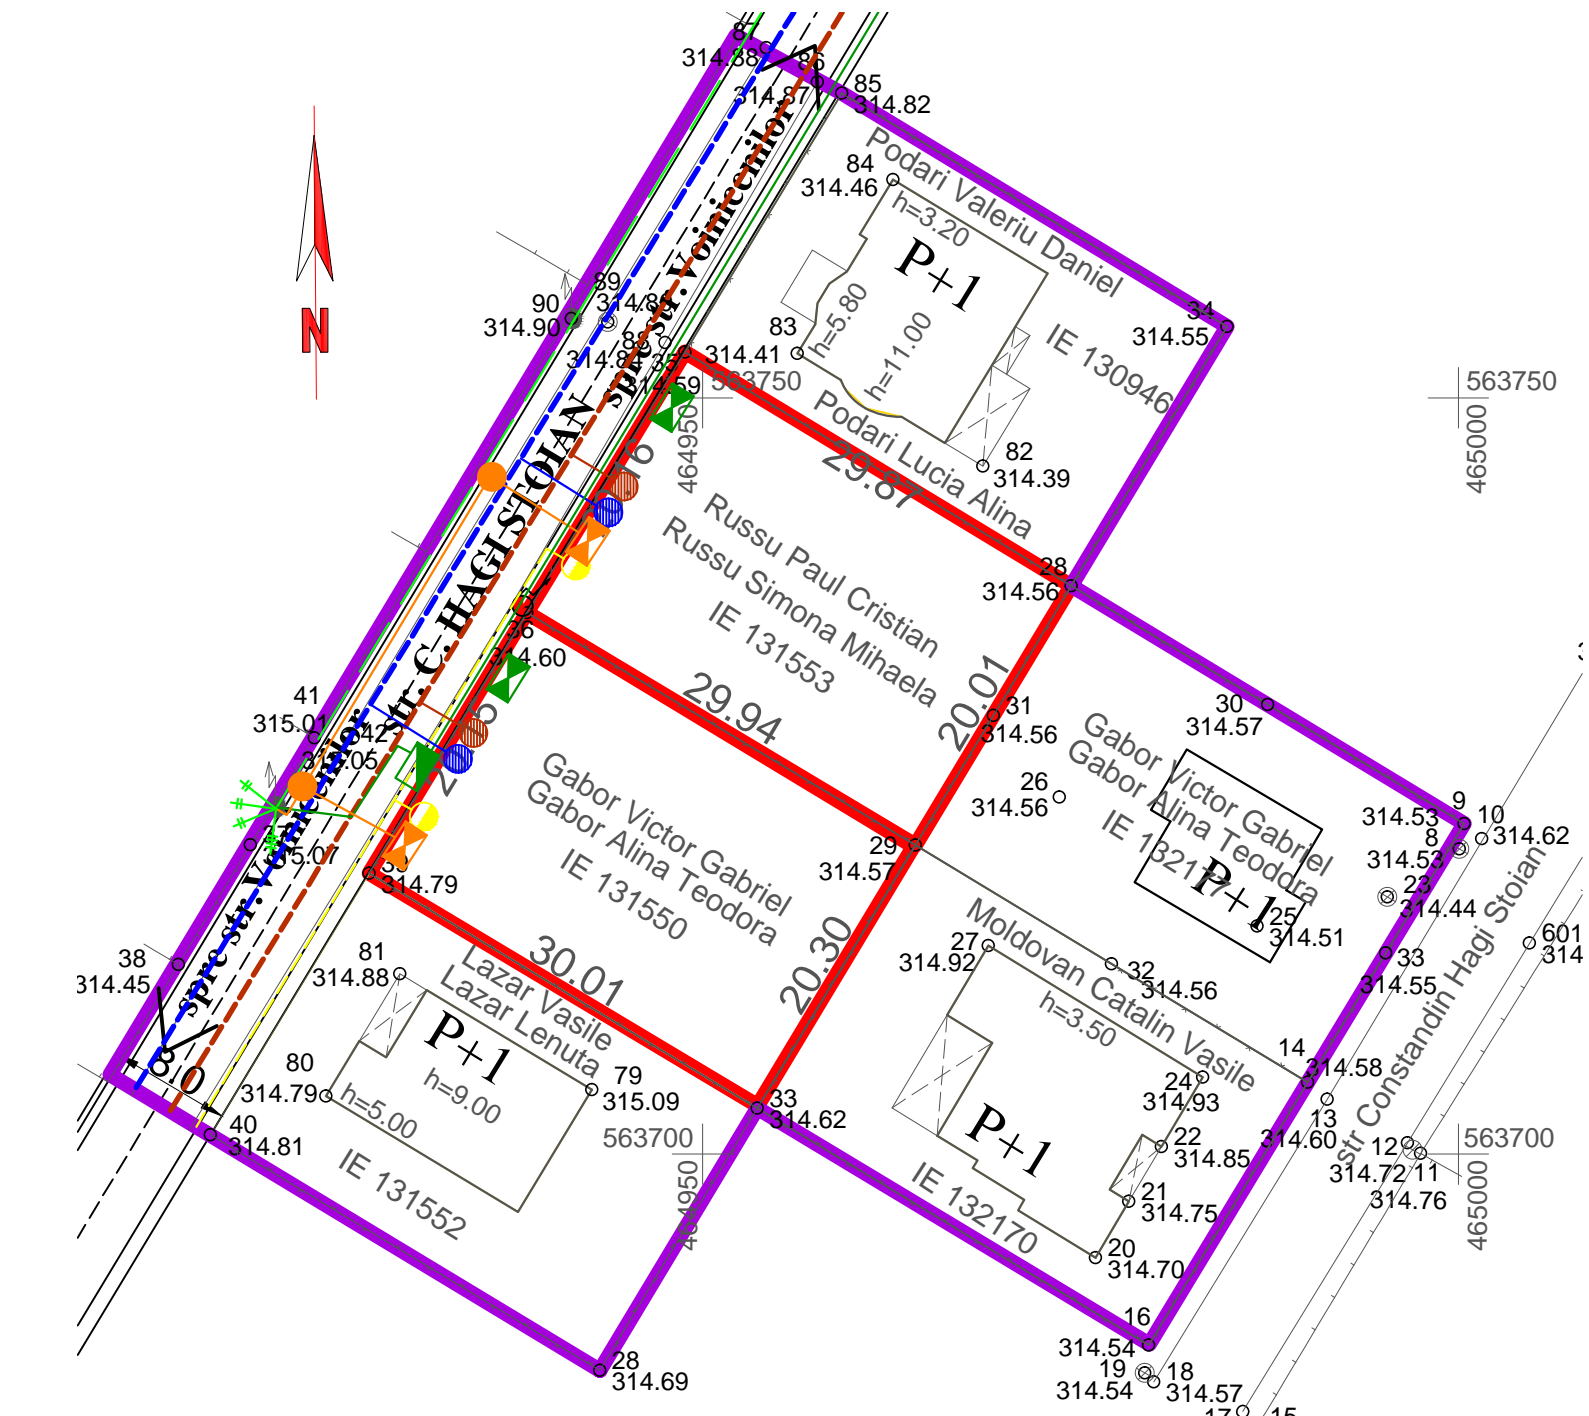-  STĂLP LEA EXISTENT
-  LEA 0,4kV EXISTENT
-  LES 1 kV PROIECTAT - ILUMINAT STRADAL
-  CONDUCTĂ DE DISTRIBUȚIE GAZ PRESIUNE REDUSĂ EXISTENTĂ PE Ø 90mm SUBTERAN
-  BRANȘAMENT DE DISTRIBUȚIE GAZ PRESIUNE REDUSĂ CU POST DE REGLARE, MĂSURARE PROPUȘĂ
-  CONDUCTĂ DE APĂ POTABILĂ EXISTENTĂ
-  BRANȘAMENT CONDUCTĂ DE APĂ POTABILĂ PROIECTATĂ
-  CANAL MENAJER EXISTENT
-  BRANȘAMENT CANAL MENAJER PROIECTAT

\*NOTĂ: Propunerile edilitare sunt conform proiectelor urbanistice aprobate anterior (conform studiului de soluție din PUZ Dan Simion)



-  TUBULATURA SUBTERANA PT. REȚELE FIBRA OPTICA Ø40mm CU CAMINE DE TRAGERE DE BRANȘAMENT PROIECTATE
-  FIRIDA FIBRA OPTICA PROPUSA
-  FIRIDA ELECTRICA PROPUSA
-  BPPM (BMPT) PROPUSE

<b>S.C. "PROIECT" S.R.L.</b>		Beneficiari:	
TG. MUREȘ		RUSSU PAUL-CRISTIAN ȘI SOȚIA	
J26-621-1991		Tg-Mureș, Str. Gh. Pop de Băsești nr. 21/B	
		GABOR VICTOR-GABRIEL ȘI SOȚIA	
		Cristești, Str. Principală nr. 678/1/1/19c	
Director	cons. jr. Simó I.	Sc:	STABILIRE REGLEMENTĂRI PT. CONSTRUIRE DOUĂ CASE DE LOCUIT PE PARCELAR EXISTENT, ÎMPREJMUIRI ȘI RACORD UTILITĂȚI, Tg-Mures, cart.Unirii, str.C-tin Hagi Stoian fn.
Sef proiect	arh. Keresztes G.	1:500	Faza
Proiectanti	arh. Keresztes G.	DATA	<b>PUZ</b>
urbansim	teh. Gyeresi M.	2019	<b>REGLEMENTĂRI EDILITARE</b>
			PI. S3