






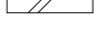


PLAN URBANISTIC ZONAL
PUZ - Amplasare locuinte colective si spatii
multifunctionale/modificare parametrii
urbanistici, str. Voinicenilor si str. C-tin
Hagi Stoian
POSSIBILITATI DE MOBILARE
URBANISTICE




LEGENDA

LIMITE

-  LIMITA ZONA STUDIATA
-  LIMITA PROPRIETATE STUDIATA
-  CONSTRUCTII EXISTENTE - in zona propusa pentru reglementare - LOCUINTE COLECTIVE/LOCUINTE COLECTIVE CU FUNCITUNI COMPLMENTARE COMPATIBILE LA PARTER, EDIFICATE ANTERIOR IN BAZA DOCUMENTATIEI DE URBANISM APROBATE CONF. HCL 146 / 30.05.2018
-  CONSTRUCTII PROPUSE PENTRU LOCUINTE COLECTIVE/LOCUINTE COLECTIVE CU FUNCITUNI COMPLMENTARE COMPATIBILE LA PARTER, AUTORIZATE (PARTIAL IN CURS DE EXECUTIE) PROPUSE PENTRU MODIFICARE PARAMETRII URBANISTICI (REGIM DE INALTIME) SI REGLEMENTARE PARCAJE CONFORM HCL 241 DIN 29 AUGUST 2019
-  ACCESE CAROSABILE DE INTERVENTIE SI DESERVIRE
-  ACCES PIETONAL
-  CAROSABIL/PARCAJE CU PLANTATII, AMENAJABILE IN FUNCTIE DE REALIZAREA DRUMULUI COLECTOR
-  PIETONAL
-  PLANTATII/SPATI VERZI AMENAJATE/AGREMENT SI RECREATIE (LOC DE JOACA/PLANTARE PARCAJE)
-  COLECTARE SELECTIVA DESEURI MENAJERE
-  ZONA CU INTERDICTIE TEMPORARA DE CONSTRUCTIE PREVAZUTA PENTRU CULOAR DRUM PUBLIC - COLECTOR, PREVAZUTAA FOLOSI DOMENIULUI PUBLIC (PROPOS), CONF. AVIZ CNAIR 57773/04.08/2017 si MIN. TRANSPORTURILOR 79/88 DIN 23.10.2019 PENTRU REACTUALIZARE PUG TG. MURES

Teren identificat cu CF Nr. 134716 - S=1962 mp in proprietatea dezvoltatorului partial destinat pentru relocare parcaje

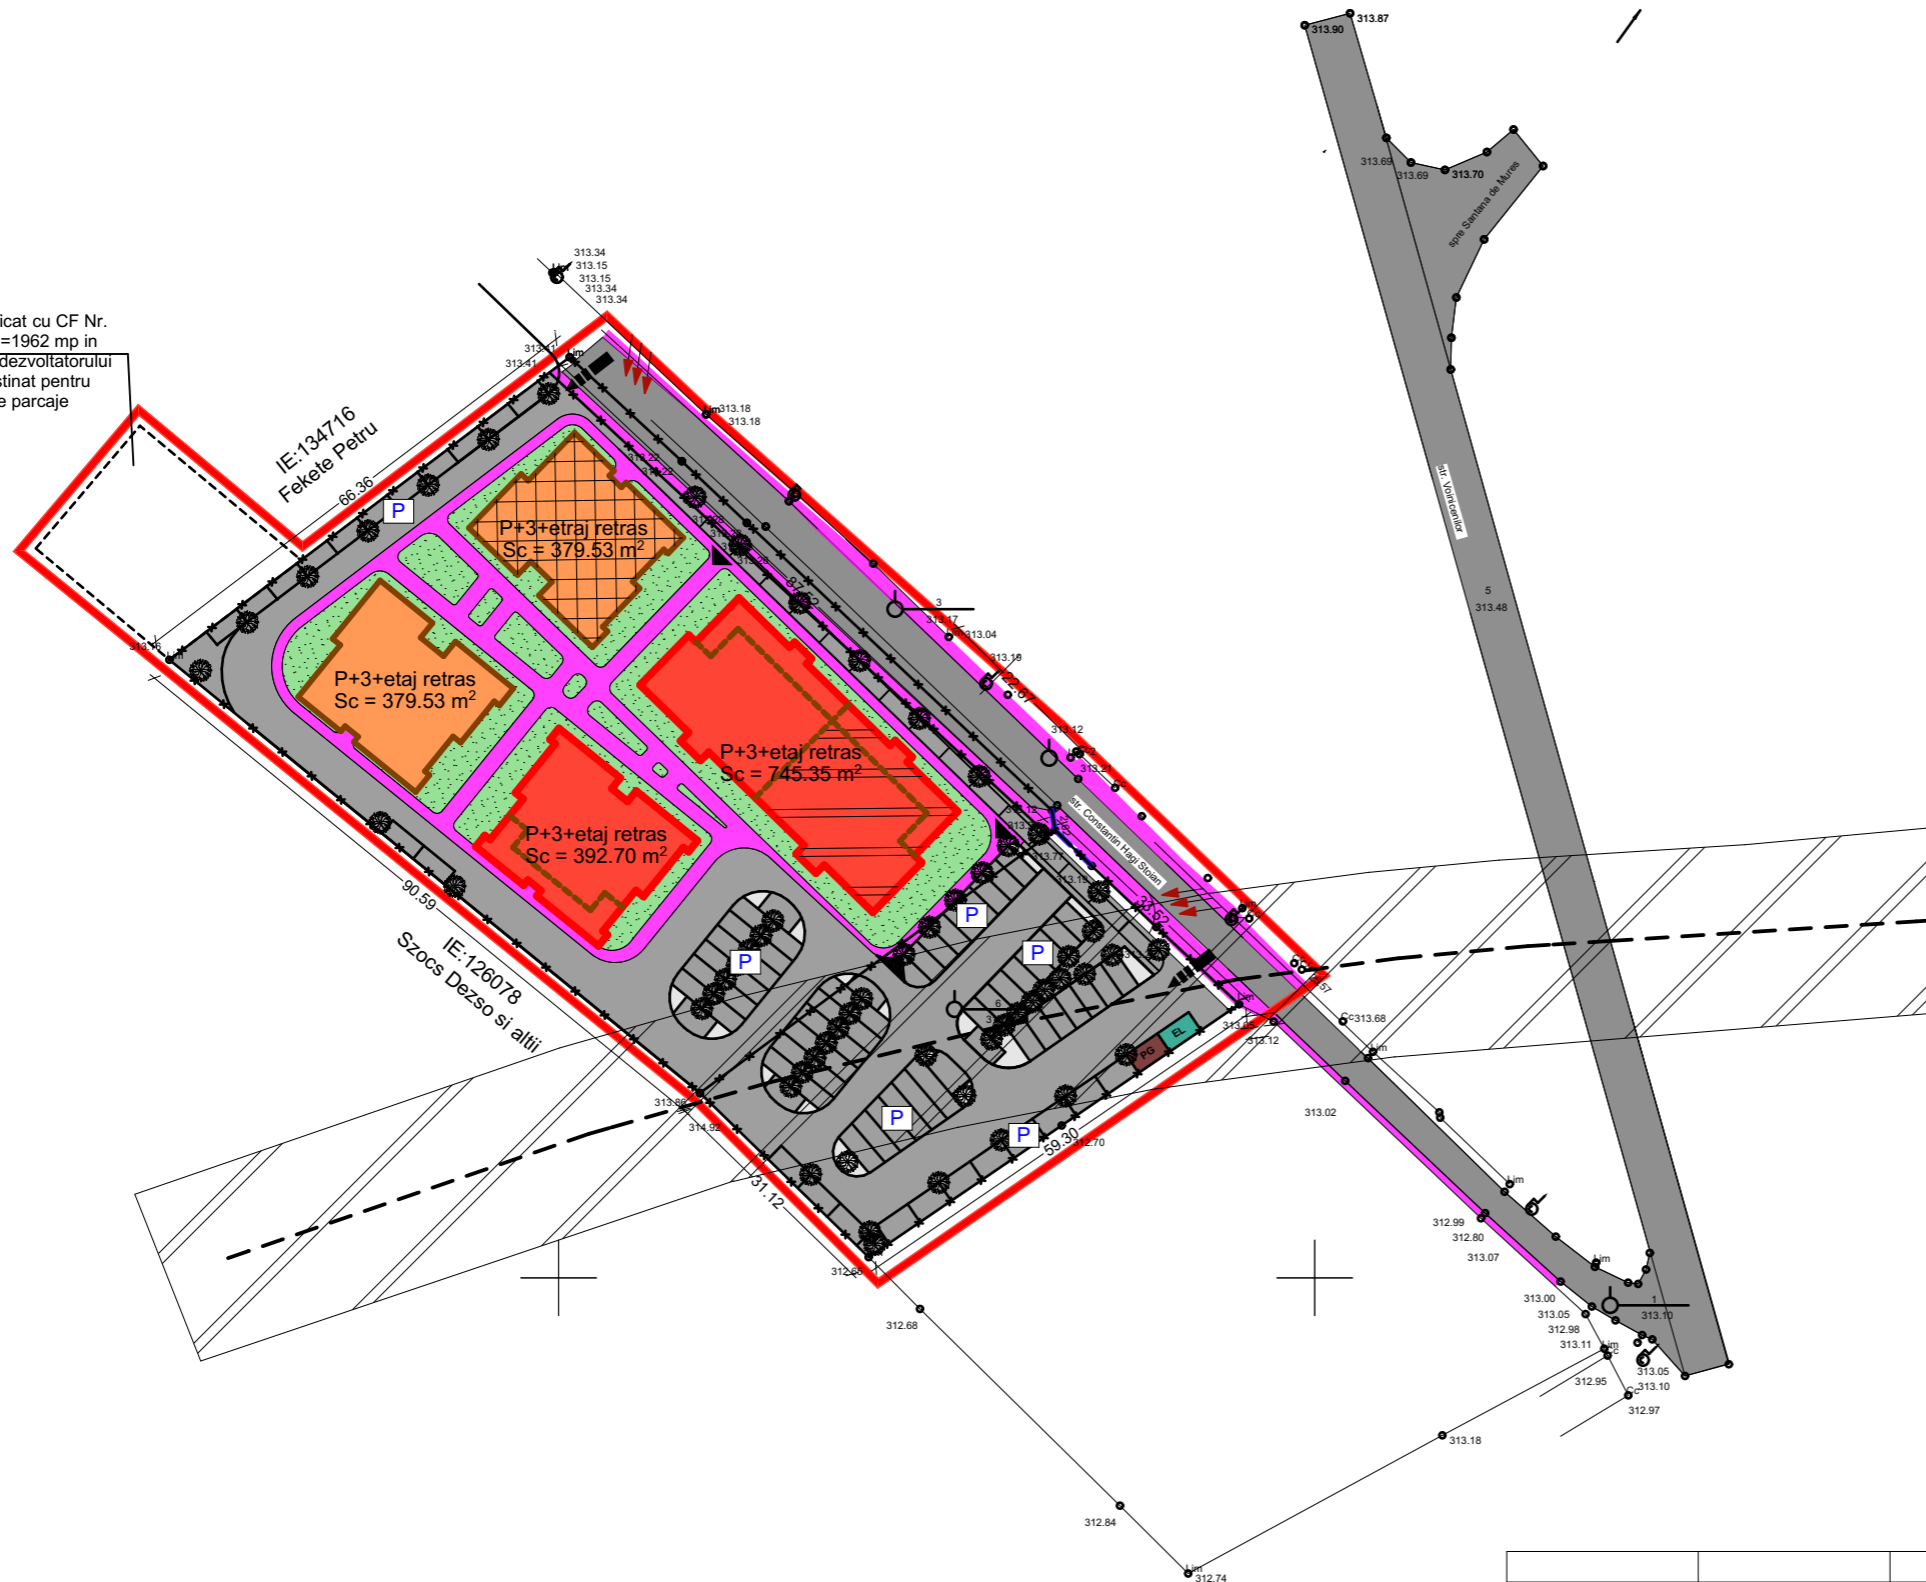

| | | | | |
|--|----------------------|-----------|------------------|---|
| VERIFICATOR | NUME | SEMNATURA | CERINTA | Referat/Expertiza Nr./Data: |
| EXPERT | | | | |
| S.C.TEKTURA S.R.L. RO 6564459 NR.INREGISTRARE : J26/1285/1994 | | | | BENEFICIARUL: S.C. FUSION CONSTRUCT S.R.L. DENUMIREA PROIECTULUI: PUZ - Reconformare zona si stabilire reglementari pentru amplasare locuinte colective si spatii multifunctionale/modificare parametrii urbanistici ADRESA: strada VOINICENILOR si strada C-TIN HAGI STOIAN, TARGU MURES, jud. MURES |
| CALITATEA | NUME | SEMNATURA | SCARA: 1:1000 | PLANSA: A5 |
| SEF PROIECT | Arh. RAUS A. | | DATA: 2020 | PR.NR.: 16/2015.1 |
| PROIECTAT | Arh. Borsa Sergiu A. | | | |
| DESENAT | Arh. Borsa Sergiu A. | | | |
| | | | | POSSIBILITATI DE MOBILARE IRBANISTICE |