PUZ - STABILIRE REGL. URB. PT. INTRODUCERE IN INTRAVILAN SI RECONFORMARE U.T.R. PT. CONST. CARTIER DE LOCUINTE COLECTIVE CU DOTARI AFERENTE UNUI CENTRU DE CARTIER - ECHIPAMENTE PUBLICE, SERVICII DE INTERES GENERAL

MUN. TG. MURES , JUD. MURES

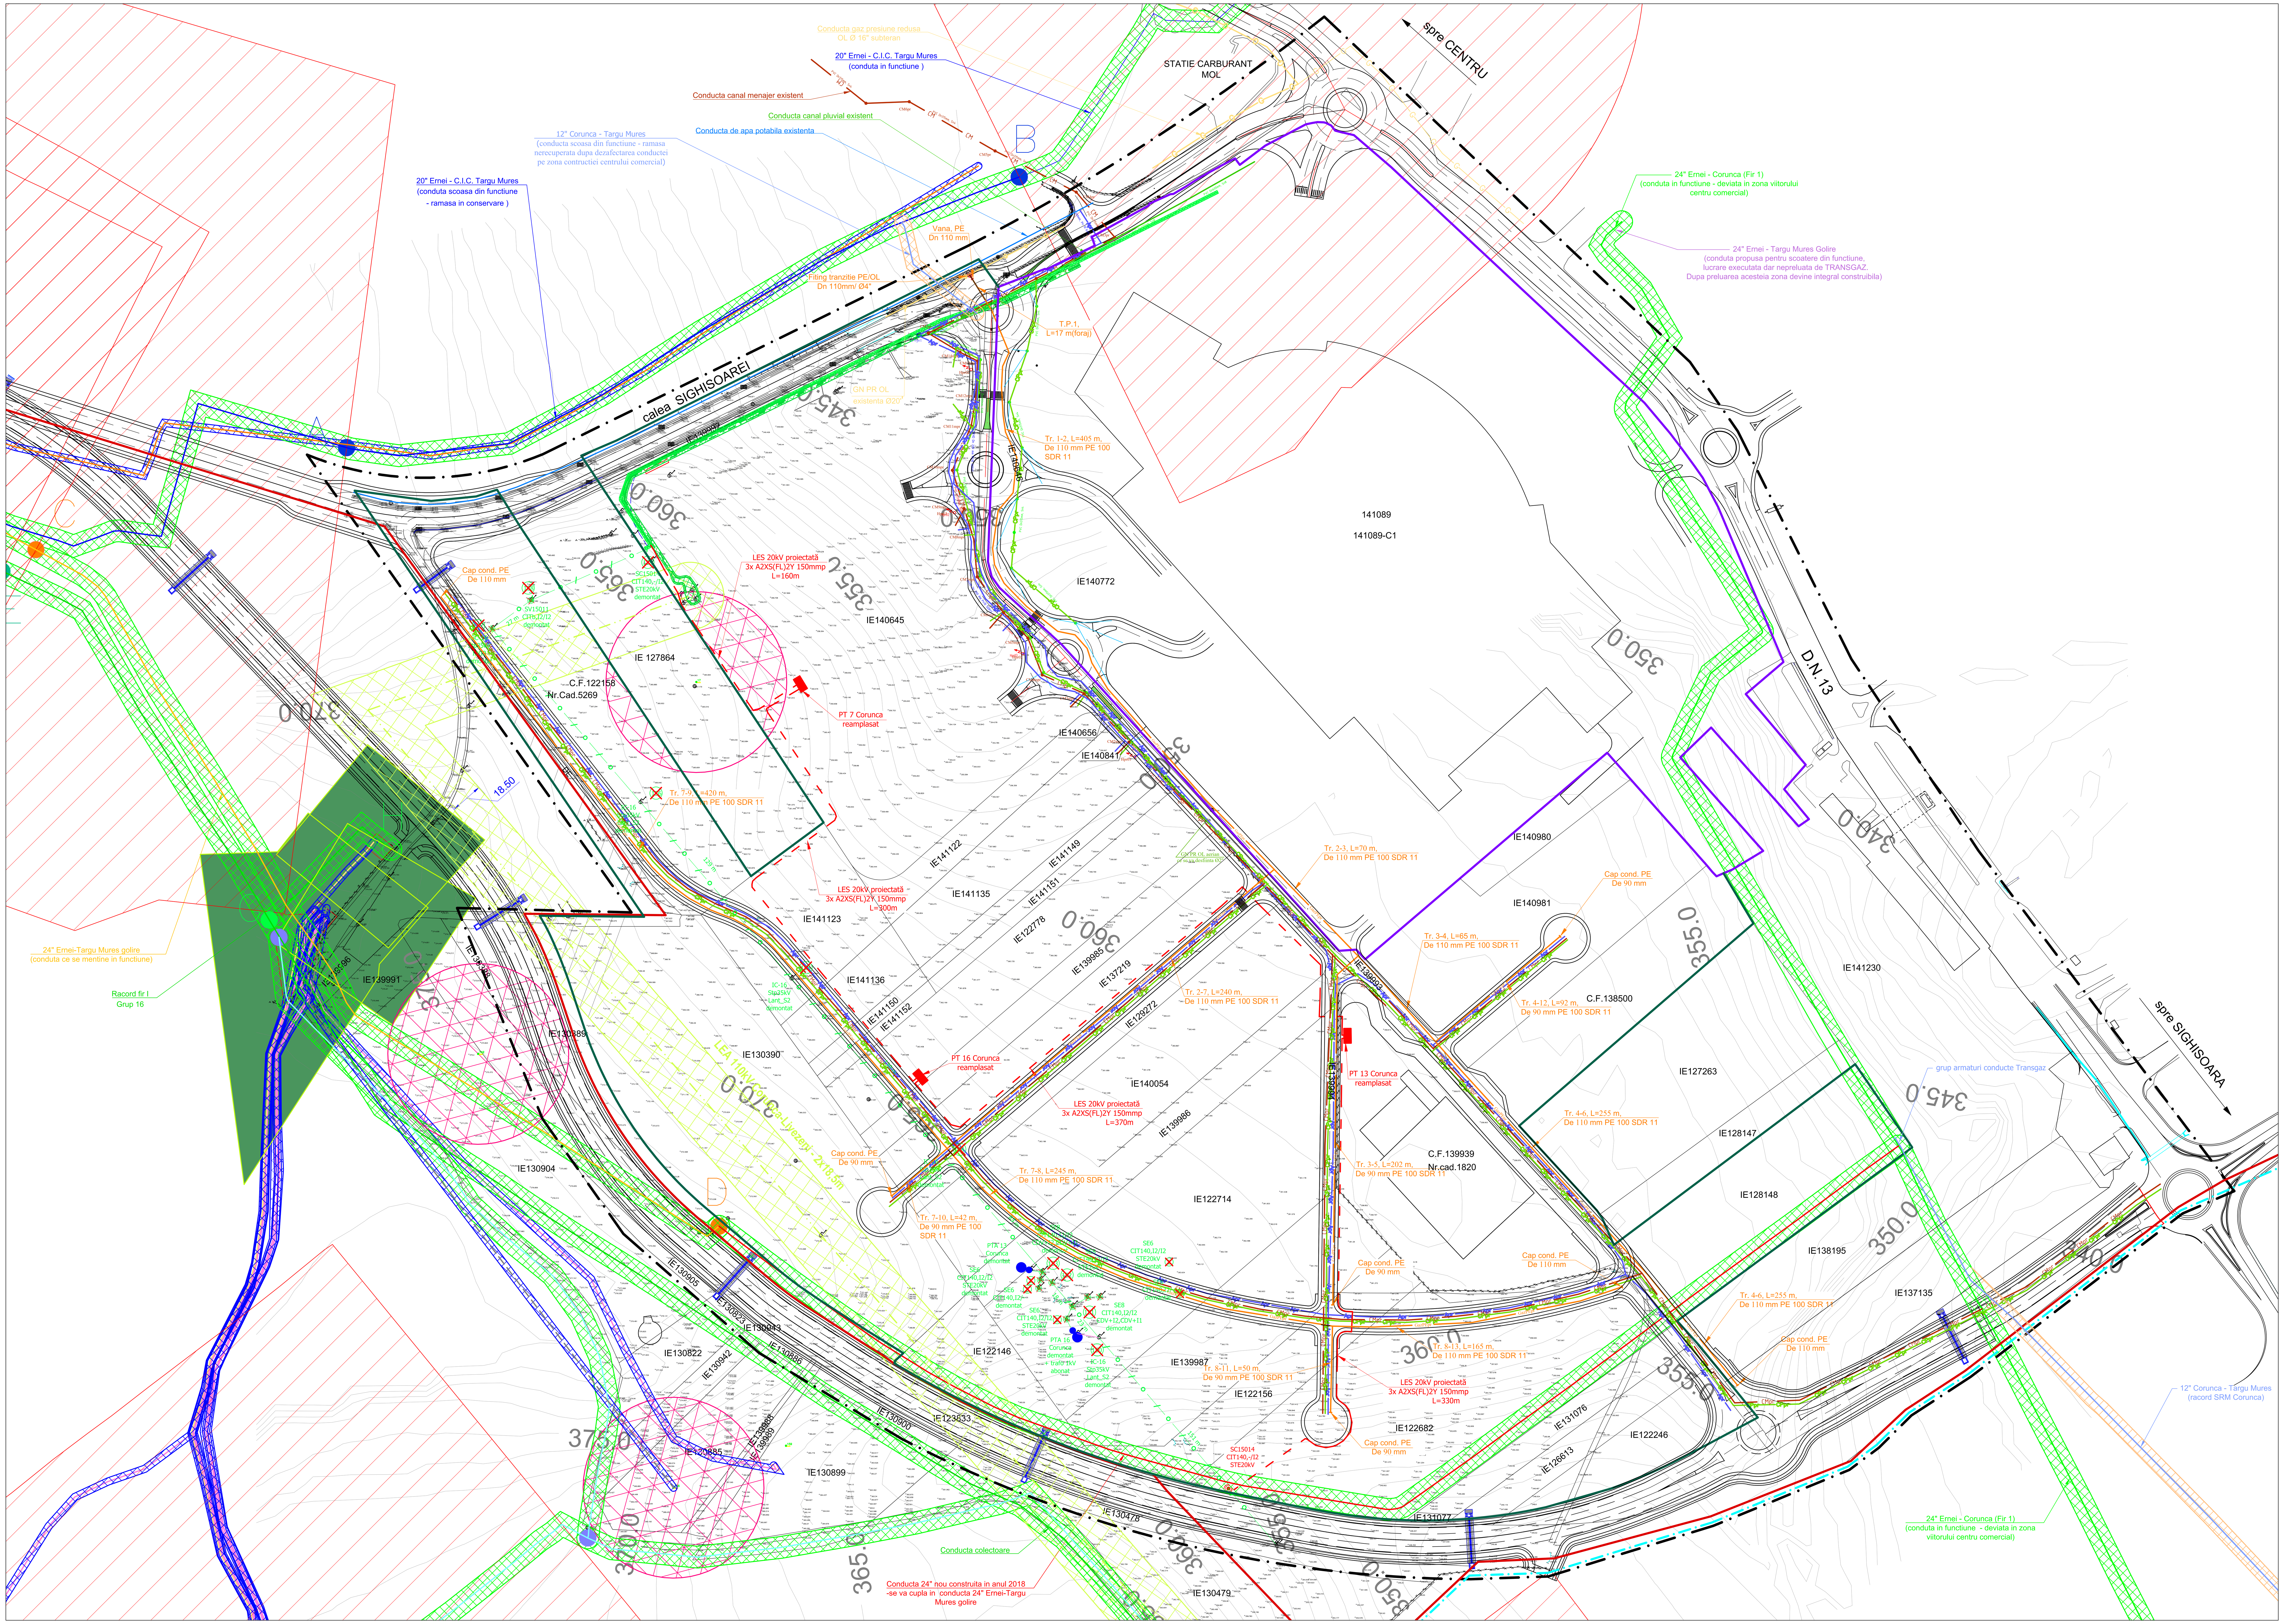

LEGENDA:

LIMITE:

- LIMITA TERITORIU ADMINISTRATIV TG. - MURES
- LIMITA INTRAVILAN TG. - MURES _ PROPUS
- LIMITA ZONA STUDIATA
- LIMITA ZONA REGLEMENTATA PRIN P.U.Z. APROBAT CU H.C.L. 114 /2018
- LIMITA ZONEI REGLEMENTATE, PROPRIETATEA BENEFICIARILOR P.U.Z. SI CAI DE ACCES DOMENIUL PUBLIC

RETELE EDILITARE:

- CONDUCTĂ DE APA POTABILA - EXISTENT
- CONDUCTĂ DE APA POTABILA - PROPUS
- CONDUCTĂ DE APA MENAJERA - EXISTENT
- CONDUCTĂ DE APA MENAJERA- PROPUS
- CONDUCTĂ DE APA PLUVIALA - EXISTENT
- CONDUCTĂ DE APA PLUVIALA - PROPUS
- CONDUCTA LEA 110 kV - EXISTENT
- ZONA DE PROTECTIE LEA 110 KV , 2 x 18,5 M
- CONDUCTA LEA 20 KV - EXISTENT
- CONDUCTA LES 20 KV - EXISTENT
- CONDUCTA LEA 20 KV - DEMONTAT
- CONDUCTA LES 20 KV - PROPUS
- CONDUCTĂ DE GAZ PRESIUNE REDUSA OL Ø 16" ,OL Ø 20" - EXISTENT
- CONDUCTĂ DE GAZ PRESIUNE REDUSA - PROPUS
- CONDUCTĂ COLECTOARE ROMGAZ
- CONDUCTĂ APĂ INDUSTRIALĂ
- CONDUCTĂ IMPURITĂŢI ROMGAZ
- CONDUCTĂ ADUCŢIUNE ROMGAZ
- CONDUCTĂ ADUCŢIUNE AB ROMGAZ
- CONDUCTĂ COLECTOARE ÎNMAGAZINARE ROMGAZ
- DISTANTA DE SIGURANTA SONDE - ROMGAZ, 50 M
- DISTANTA DE SIGURANTA GRUP ROMGAZ, 35 M
- ZONĂ DE PROTECŢIE 2 x 2 M
- ZONĂ DE PROTECŢIE 2 x 4 M
- ZONĂ DE PROTECŢIE 2 x 6 M
- ZONĂ DE SIGURANŢĂ 200 M

NOTA:

- CULORILE FOLOSITE PENTRU REPREZENTAREA GRAFICA SUNT CELE MENTIONATE IN ORDINUL NR. 13N DIN 10.03.1999.
- PROIECTANTUL NU ISI ASUMA RESPONSABILITATEA IN CAZUL IN CARE TEHNOLOGIA DE IMPRIMARE A PLANSELOR NU REDA CULORILE FIDEL CU INDICATIVUL CELOR DIN NORMATIV.

Prezenta plansa este proprietatea intelectuala a S.C. ARHITECTON S.R.L.Reproducerea totala sau partiala fara acordul proiectantului este interzisa si se sanctioneaza conform legii

ARHITECTON	S.C. ARHITECTON S.R.L. str. Revolutiei nr. 22, Tg-Mures-RO tel/fax: 0265-217822 J26-1100-2002 - R15097611 arhitectonpro@yahoo.com		BENEFICIAR S.C. PROFITEC S.R.L. Str. Negoiului Nr. 2A / SP V; Mun. Tg.-Mures; Jud. Mures		PROIECT NR. 584/2018
Specificatie	Nume	Semnatura	SCARA: 1:1000	DENUMIRE PROIECT P.U.Z. - STABILIRE REGL. URB. PT. INTRODUCERE IN INTRAVILAN SI RECONFORMARE U.T.R. PT. CONST. CARTIER DE LOCUINTE COLECTIVE CU DOTARI AFERENTE UNUI CENTRU DE CARTIER - ECHIPAMENTE PUBLICE, SERVICII DE INTERES GENERAL Calea Sighisoarei; Mun. Tg. - Mures; Jud. Mures	FAZA DE PR.: P.U.Z.
Sef proiect	arh. Kovacs Angela				
Proiectat	arh. Kovacs Angela		DATA: 08. 2020	DENUMIRE PLANSA PLAN DE REGLEMENTARI URBANISTICE ECHIPARE EDILITARA	PLANSA NR. A.3/1
Desenat	th.pr. Galfi Ildiko				