
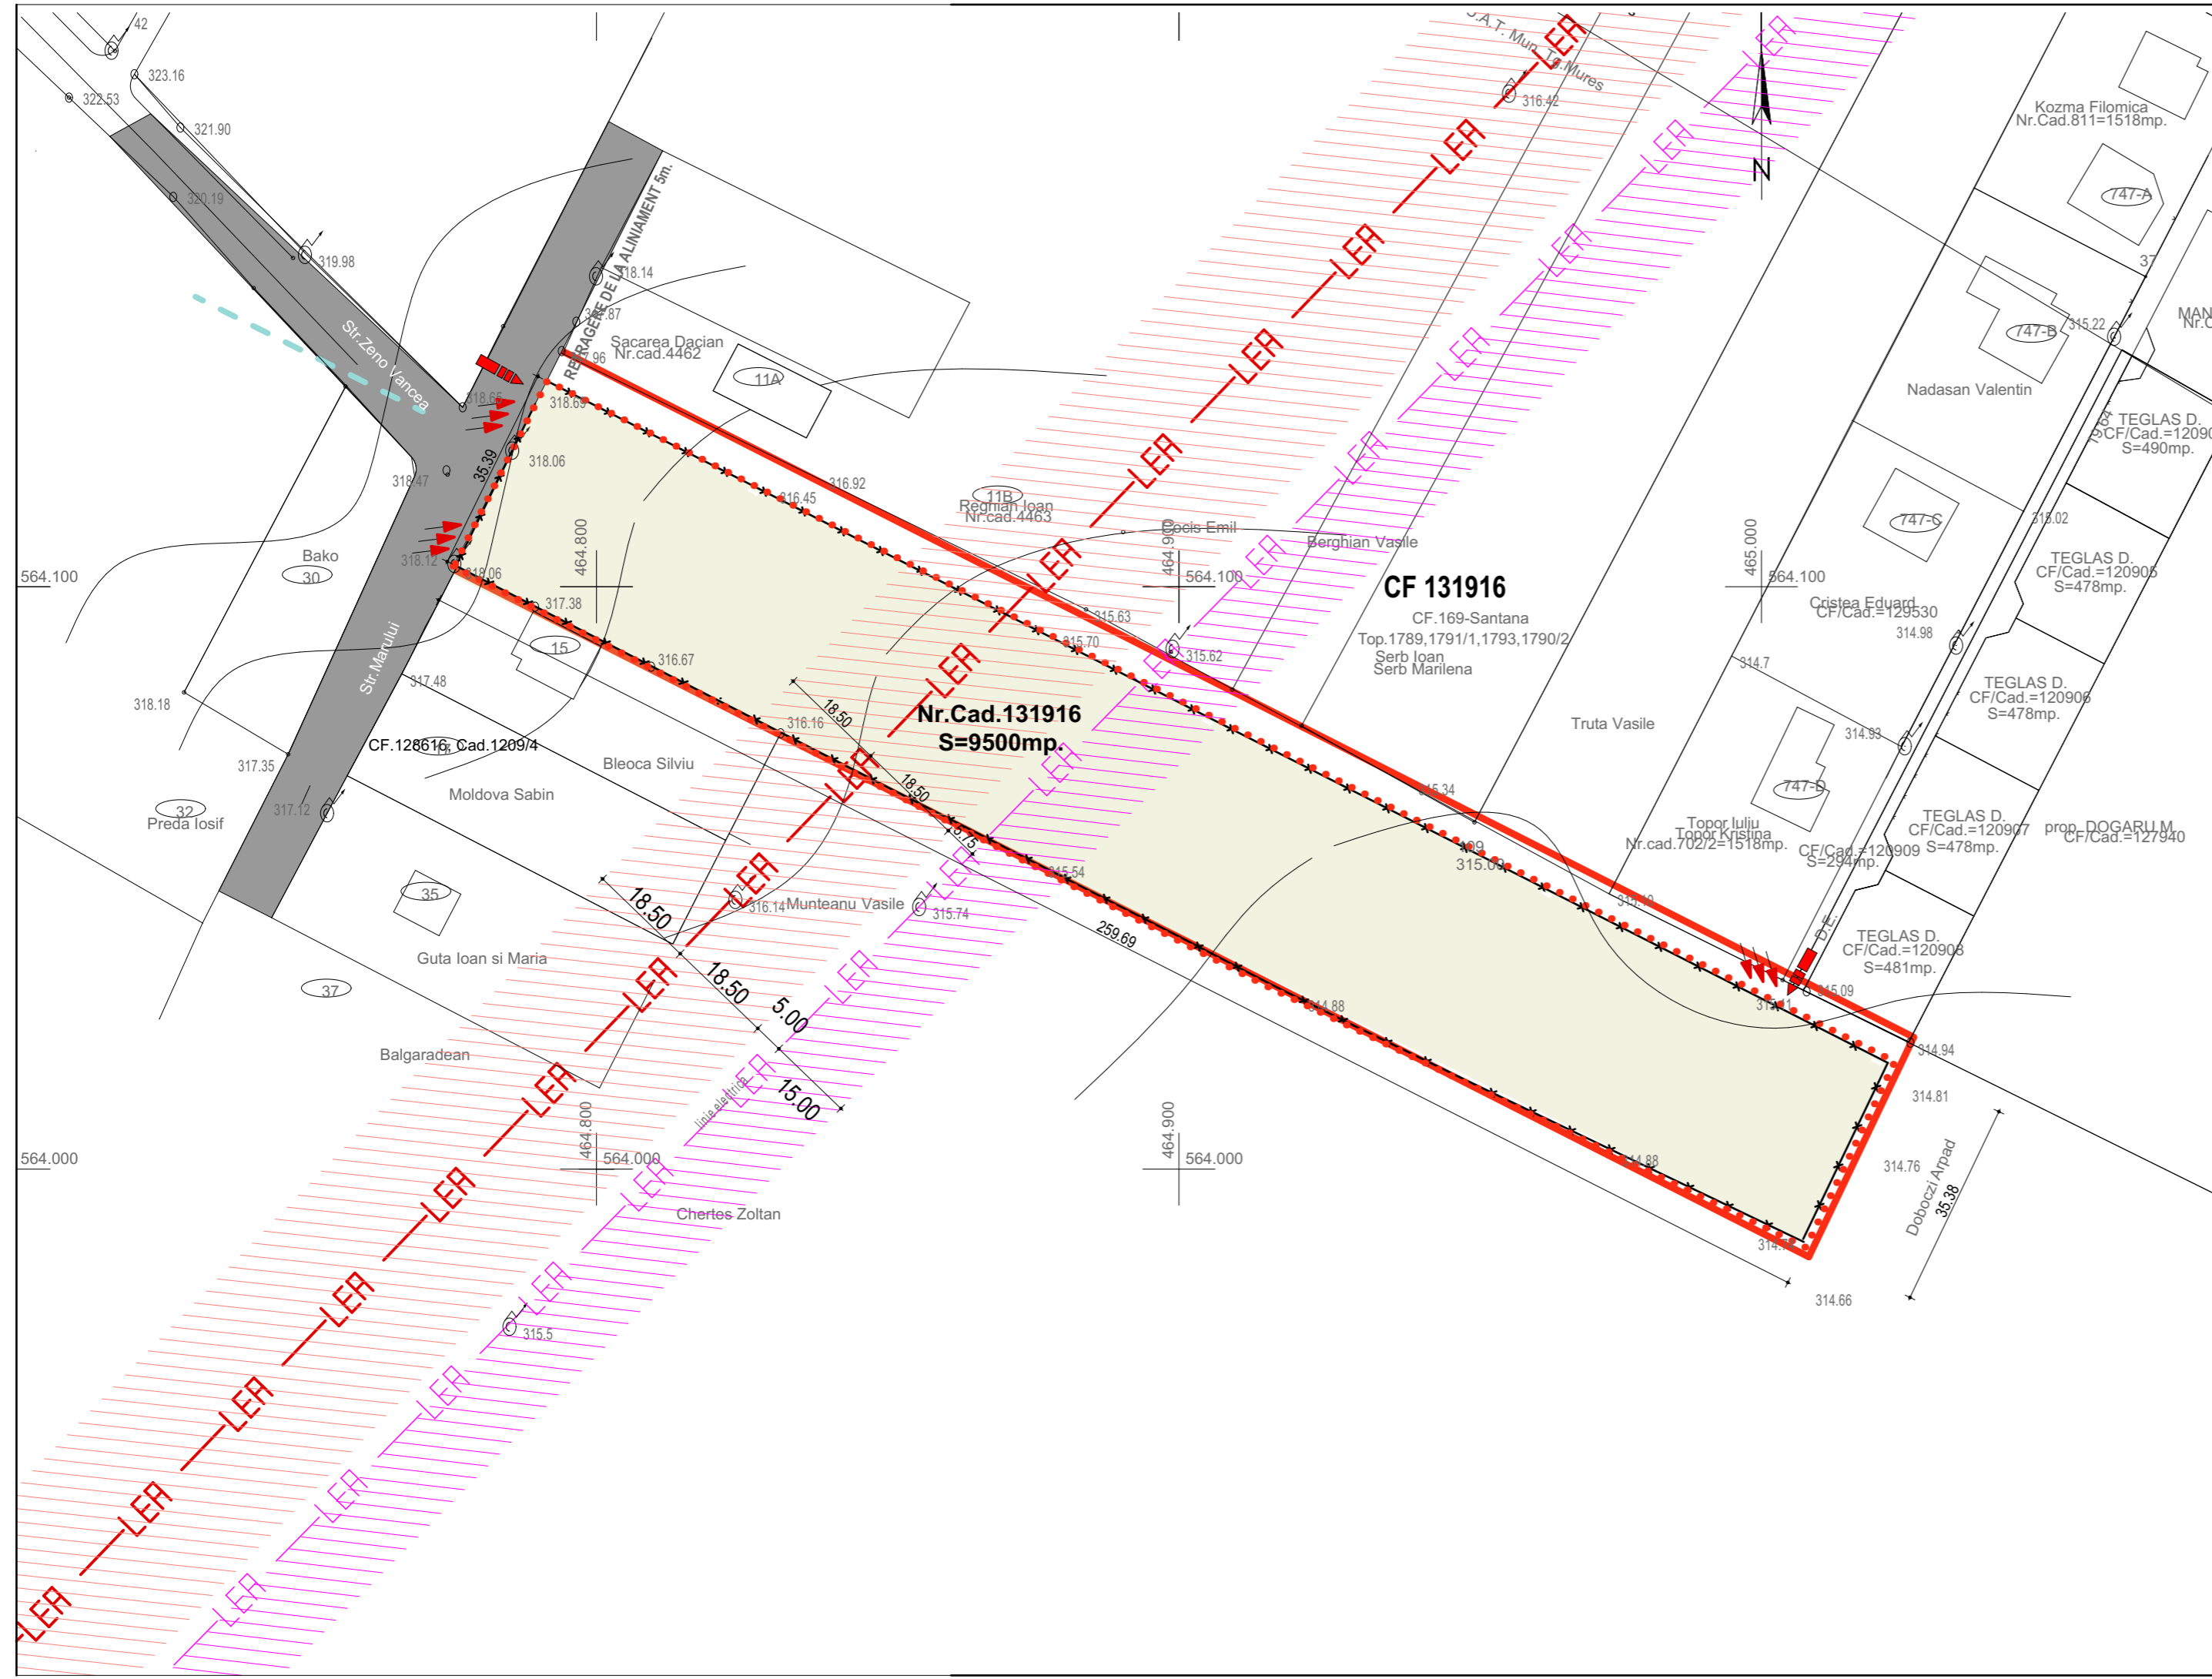


**ELABORARE P.U.Z. - „PARCELARE TEREN ȘI STABILIRE
REGLEMENTĂRI PENTRU CONSTRUIRE LOCUINȚE INDIVIDUALE ”
SITUAȚIA EXISTENTĂ**

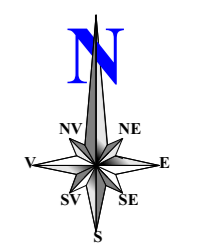

LEGENDA

- FUNCTIONALITATEA ZONEI**
- LIMITA ZONEI STUDIATE
 - LIMITA PROPRIETATE CF.NR.131916
 - TEREN CONSTRUIBIL
 - ZONA DE PROTECȚIE LINII ELECTRICE
- ELEMENTE ARHITECTURAL URBANISTICE
SI PEISAGERE**
- >>> RELATI VIZUALE DE REFERINTA
 - ▶▶▶▶▶ ACCESE NECESARE PENTRU VIABILIZARE TERENURI CONSTRUIBILE

				Referat / Expertiza nr./Data
S.C. TEKTURAS.R.L. RO 6564459 NR.INREGISTRARE : J26/1285/1994				BENEFICIAR: DOGARU LUCRETIA DENUMIREA PR.: ELABORARE P.U.Z. - " PARCELARE TEREN ȘI STABILIRE REGLEMENTĂRI PENTRU CONSTRUIRE LOCUINȚE INDIVIDUALE" strada Mărului,localitatea Tirgu Mureș, CF: 131916, județul Mureș.
Calitatea	Nume	Semnatura	Scara	Faza: P.U.Z.
Sef proiect	Arh. RAUS A.		1:2000	
Proiectat	Arh. RAUS A.		Data	SITUAȚIA EXISTENTĂ
Desenat	st.arh.Moldovan C.		2020	
				Planșa 1
				Pr. nr. 11/2019