
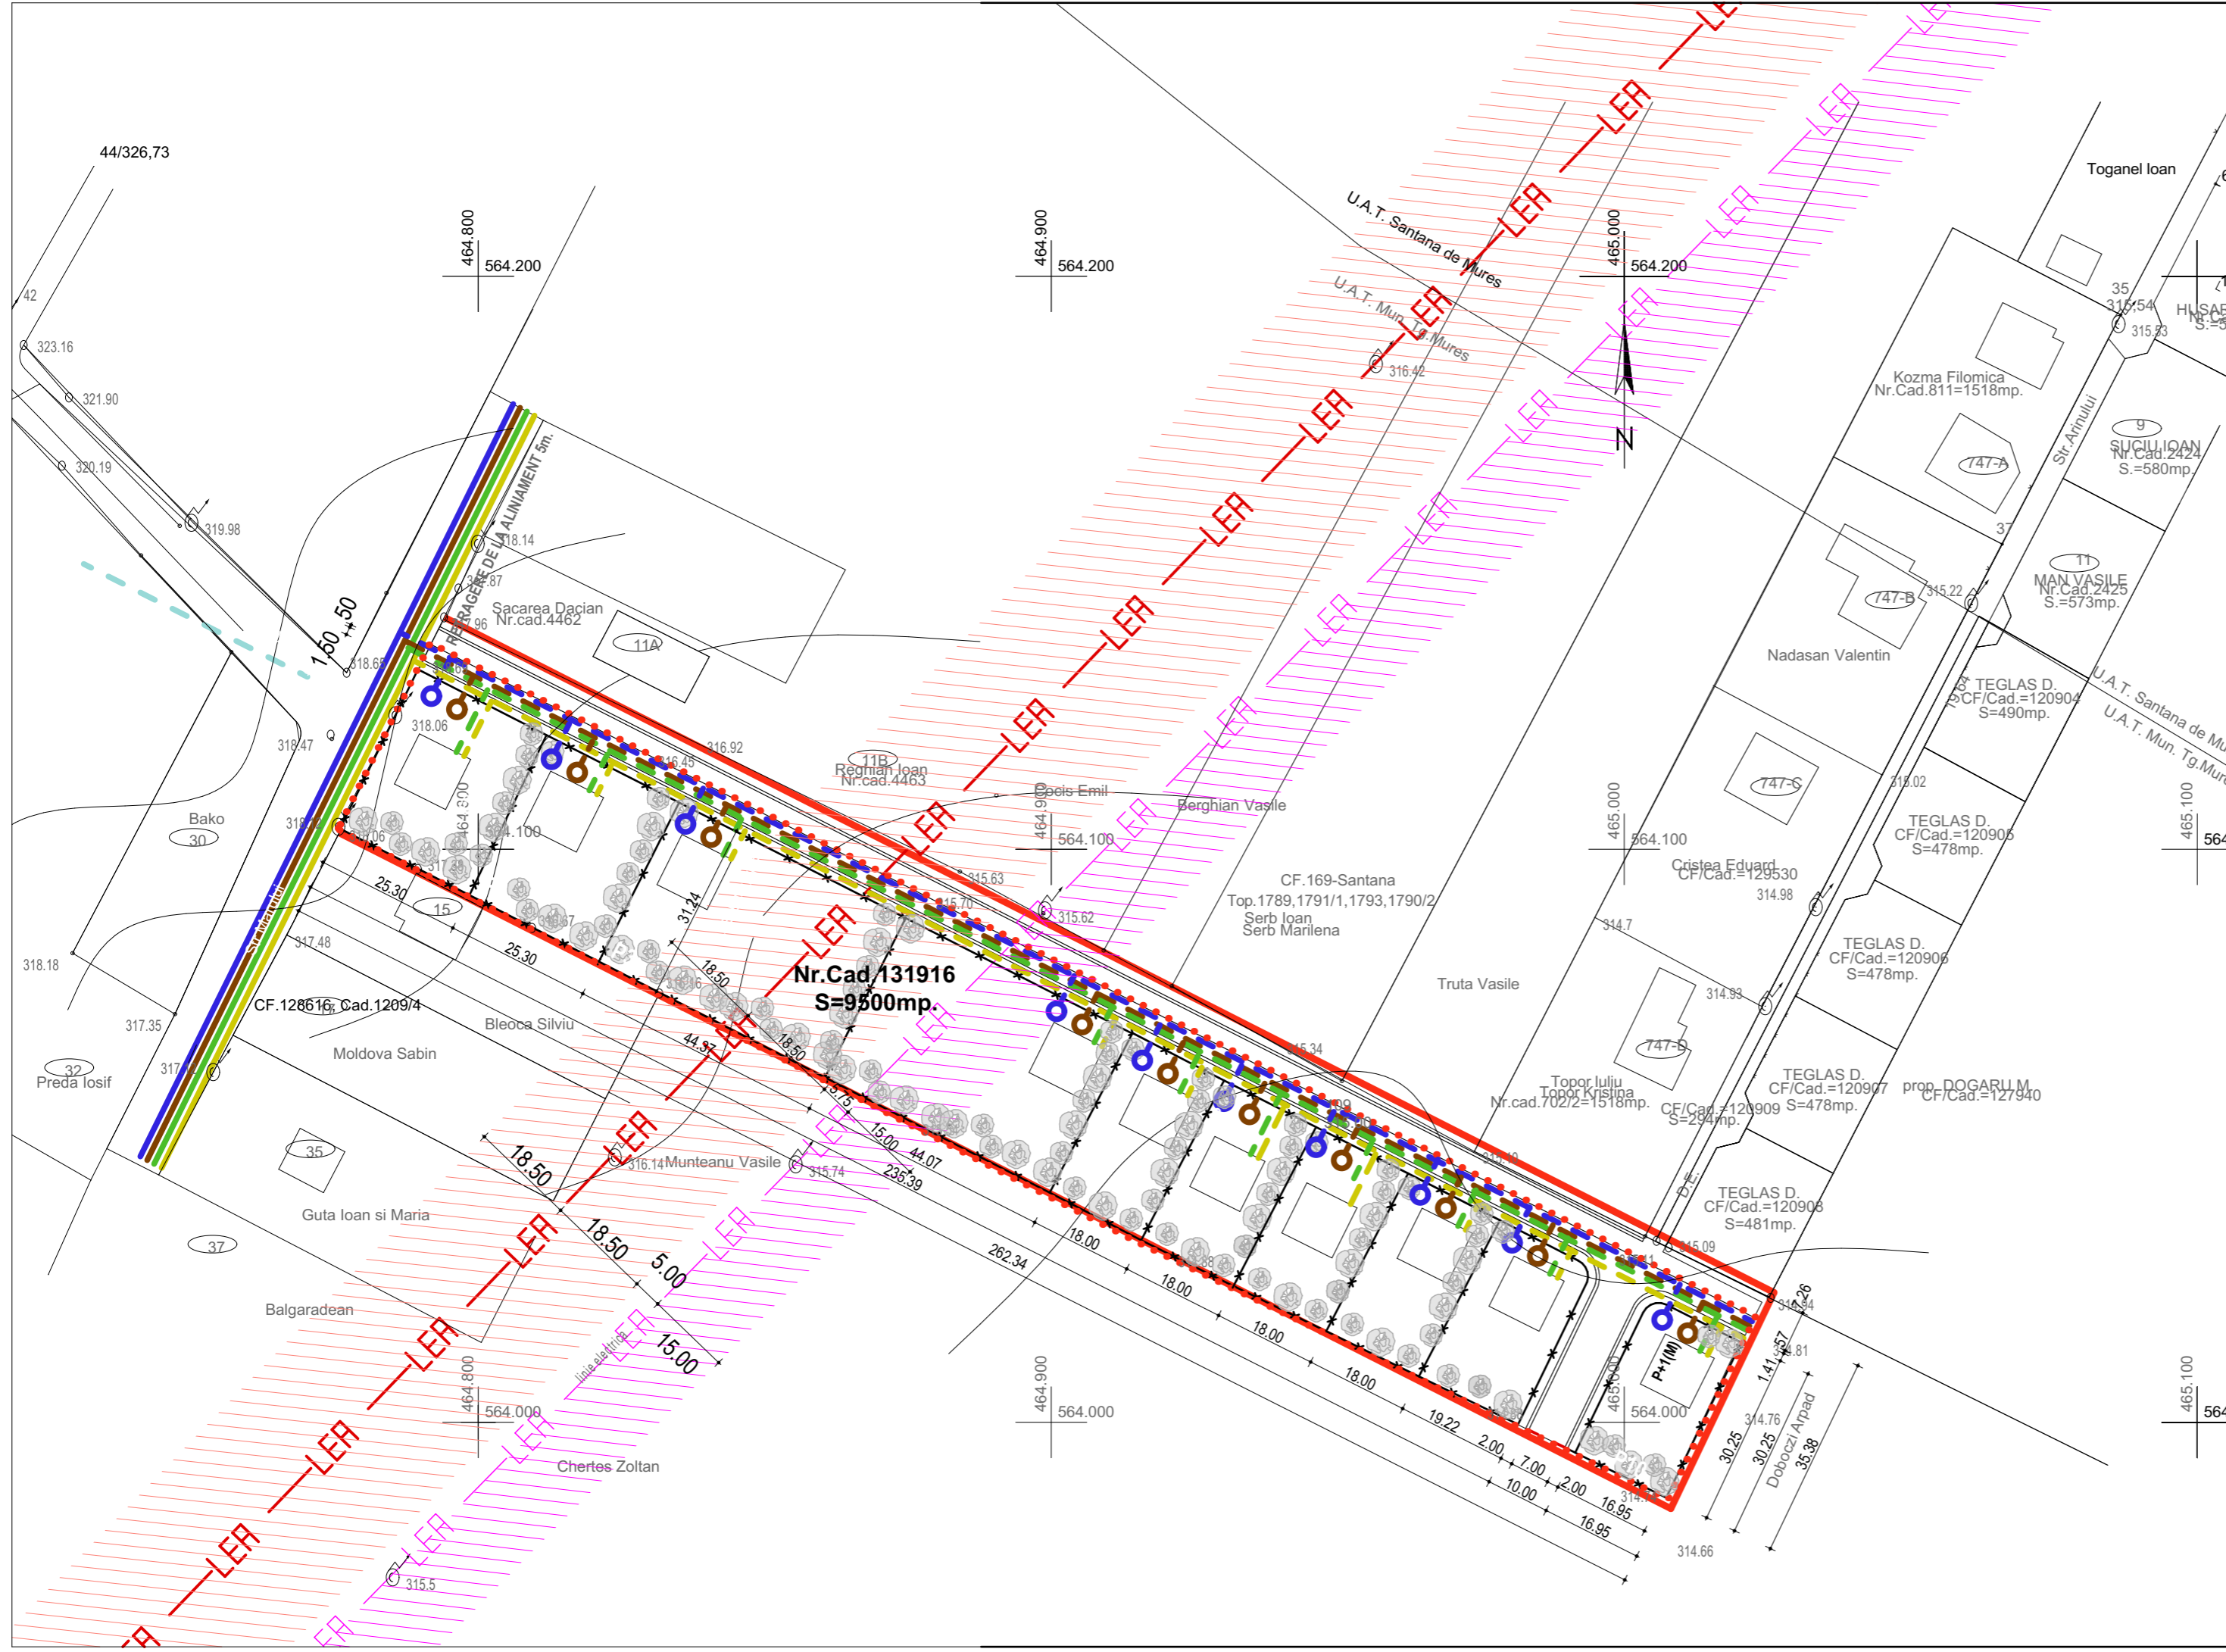


**ELABORARE P.U.Z. - „PARCELARE TEREN ȘI STABILIRE
REGLEMENTĂRI PENTRU CONSTRUIRE LOCUINȚE INDIVIDUALE ”
REGLEMENTĂRI EDILIARE**

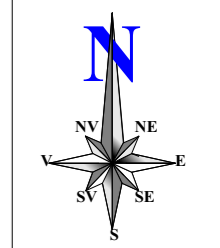

LEGENDA

LIMITE		LIMITA ZONEI STUDIATE
		LIMITA PROPRIETATE CF.NR.52574
		LIMITA PARCELARE PROPUȘA
RETELE EDILITARE		
EXISTENT	PROPUS ETPA 1	PROPUS ETPA 2

- RETELE ALIMENTARE CU APA
- CAMIN RACORDARE SI MASURARE APA
- PUT FORAT
- RETEA DE CANALIZARE MENAJERA
- CAMIN RACORD CANALIZARE MENAJERA
- RETELE ELECTRICE SUBTERANE DE JOASA TENSIUNE
- RETELE GAZE NATURALE
- ZONA DE PROTECȚIE LINII ELECTRICE

Verificator	Nume	Semnatura	Cerinta	Referat / Expertiza nr./Data
S.C. TEKURAS.R.L. RO 6564459 NR.INREGISTRARE : J26/1285/1994				BENEFICIAR: DOGARU LUCRETIA DENUMIREA PR.: ELABORARE P.U.Z. - "PARCELARE TEREN ȘI STABILIRE REGLEMENTĂRI PENTRU CONSTRUIRE LOCUINȚE INDIVIDUALE" strada Mărului,localitatea Tirgu Mureș, CF: 131916, județul Mureș.
Calitatea	Nume	Semnatura	Scara	Faza: P.U.Z.
Sef proiect	Arh. RAUS A.		1:1000	Pr. nr: 11/2019
Proiectat	Arh. RAUS A.		Data	
Desenat	st.arh.Moldovan C.		2020	REGLEMENTĂRI EDILITARE