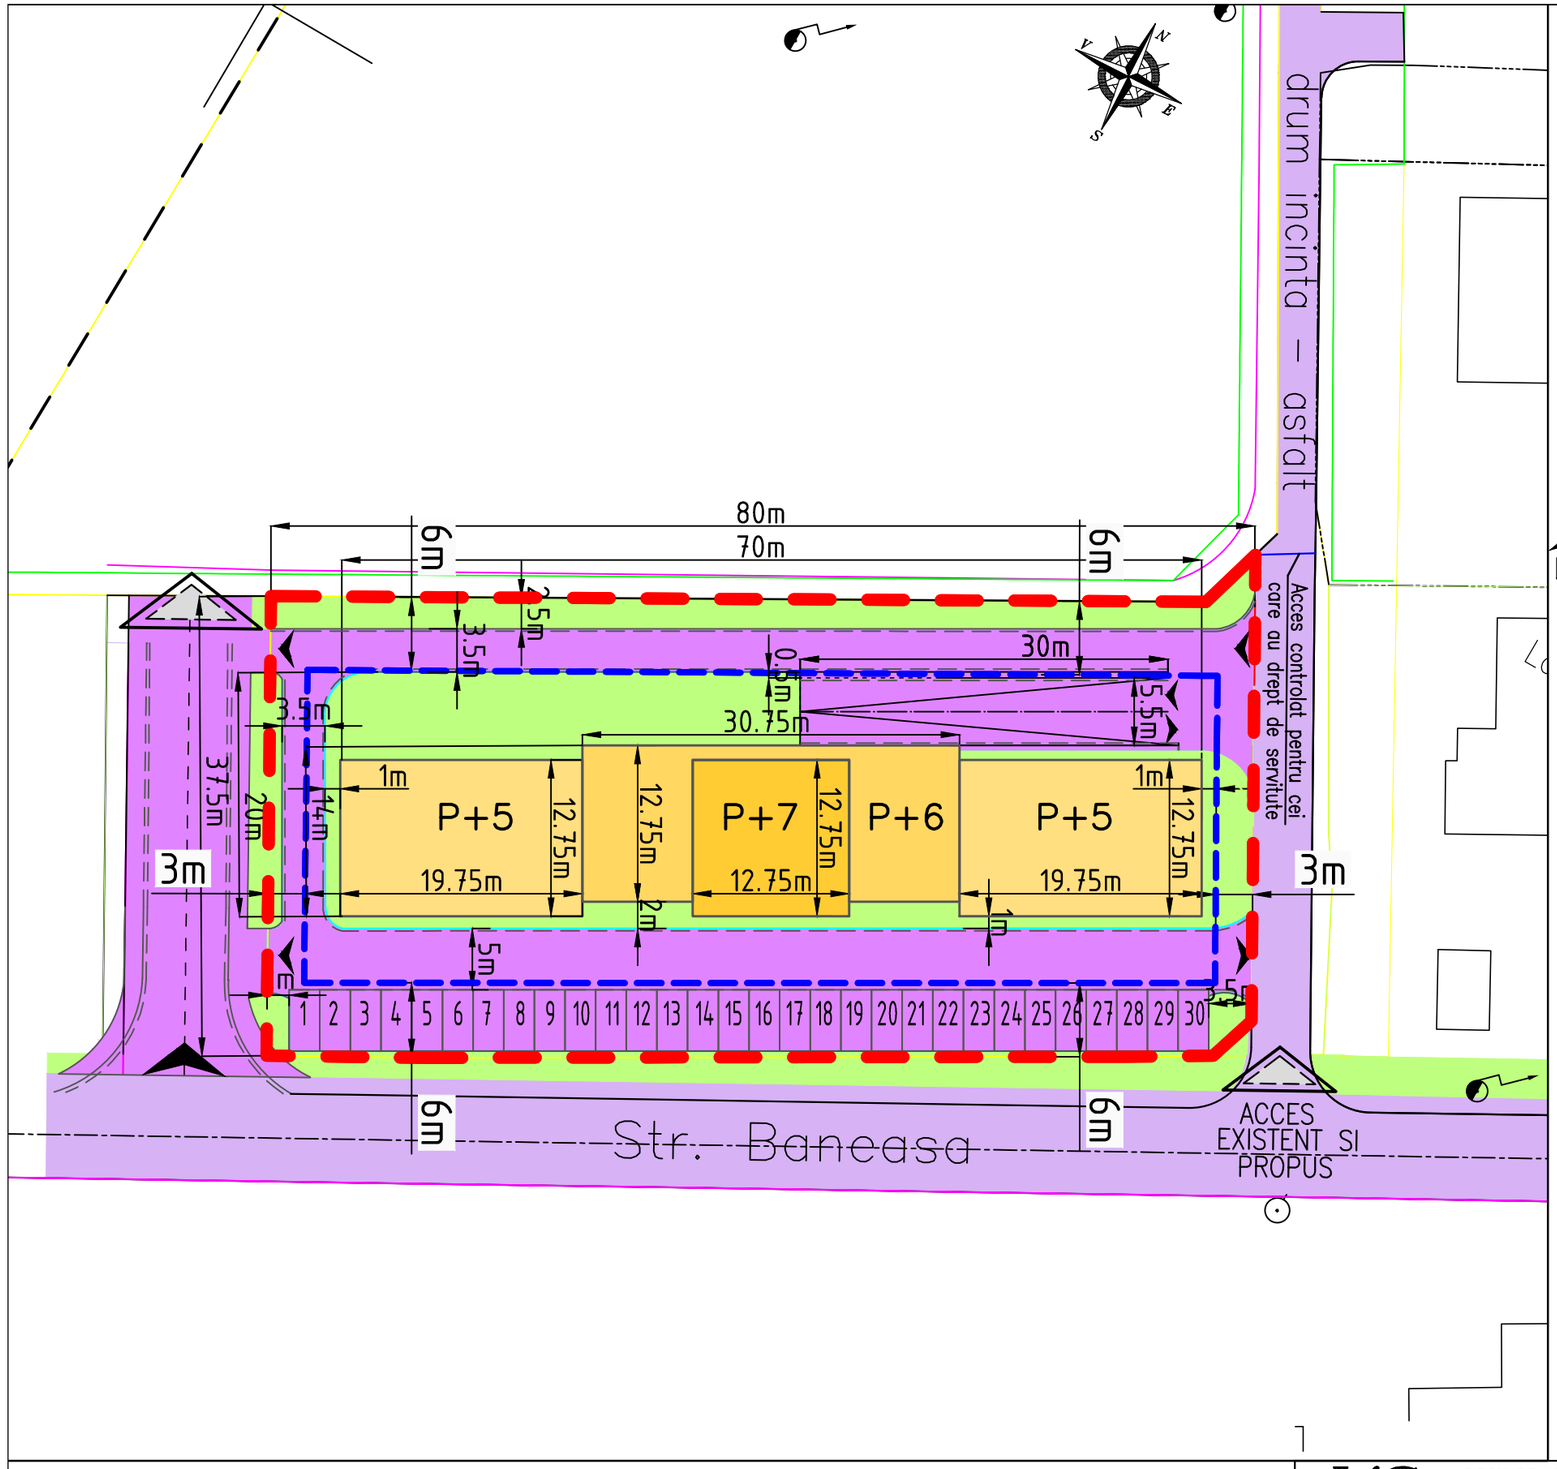

PUZ PENTRU RECONFORMARE ZONA "LM" IN ZONA ACTIVITATILOR PRODUCTIVE SI DE SERVICII - SUBZONA ACTIVITATILOR TERTIARE PENTRU ZONA INDUSTRIALA (AI2dz)

Mun. Targu Mures, str. Baneasa, nr. 8, jud. Mures

LEGENDA:

- LIMITA PROPRIETATE SC LAS PROM SRL
- DRUMURI EXISTENTE
- DRUMURI, ALEI, ACCESE PROPUSE
- CLADIRI EXISTENTE
- ALINIAMENT PROPUS, RETRAGERE DE LA LIMITA PROPRIETATII
- ACCES PROPUS / ACCES EXISTENT SI PROPUS
- CONSTRUCTIE PROPUSA, REGIM MAXIM DE INALTIME P+7
- ZONA CAI DE COMUNICATIE RUTIERA SI AMENAJARI AFERENTE, PLATFORME, TROTUARE (PROPUS/EXISTENT)
- ZONA VERDE

POT maxim admis = 65%
CUT maxim admis = 2,8

Nota:
Propunerea de mobilare are caracter informativ.
Forma cladirilor si modul de amplasare pot fi modificate cu conditia respectarii reglementarilor urbanistice stabilite prin Regulamentul de Urbanism aferent prezentului PUZ.

A&G sc ARHIGRAF srl
BIROU DE ARHITECTURA SI URBANISM
CALUSERI – J26–728–1994

sef proiect	arh. Octavian LIPOVAN	
proiectat	arh. Octavian LIPOVAN	
desenat	ing. SZOCS Angela	
verificat	arh. WINKLER Eniko	

BENEFICIARI: S.C. LAS PROM S.R.L. Targu–Mures, str. Cuza Voda, nr. 35, jud. Mures — FAZA: PUZ

TITLU PROIECT: PUZ PENTRU RECONFORMARE ZONA "LM" IN ZONA ACTIVITATILOR PRODUCTIVE SI DE SERVICII – SUBZONA ACTIVITATILOR TERTIARE PENTRU ZONA INDUSTRIALA (AI2dz) Mun. Targu–Mures, str. Baneasa, nr. 8, jud. Mures

DATA: 2020 — NR.PROIECT: 590–19

TITLU PLANSA: POSIBILITATE DE MOBILARE — SCARA: 1:500 — NR.PLANSA : U 006

ACEST PROIECT ESTE PROPRIETATEA INTELECTUALA A SC ARHIGRAF SRL. UTILIZAREA LUI INTRA SUB INCIDENTA LEGII DREPTULUI DE AUTOR.