


LEGENDA

- I. LIMITE**
- - - LIMITA ZONEI STUDIATE
 - - - LIMITA PROPRIETATE CF NR.139876 și CF NR.139875
 - - - LIMITA ZONEI DE INTERVENTIE
- 2. OBIECTIVE DE UTILITATE PUBLICA**
- TEREN APARTINAND DOMENIULUI PUBLIC
 - TEREN PROPRIETATE PRIVATAA PERS. FIZICE/JURIDICE
 - TERENURI PROPUSE A FI TRECUTE IN DOMENIUL PUBLIC DE INTERES LOCAL PENTRU CREARE TRAMA STRADALA CA STRADA DE LEGATURA INTRE STRADA LIBERTATI SI STRADA BANEASA IN ACORD CU DOCUMENTATIILE DE URBANISM APROBATE (PUZ ALFACONSTRUCT, PUZ MAURER)
 - HALE DE PRODUCTIE SI FUNCTIUNI COMPLEMENTARE COMPATIBILE (DEPOZITARE, SERVICII SI COMERT DE PROFIL)
 - ALTE DOTARI

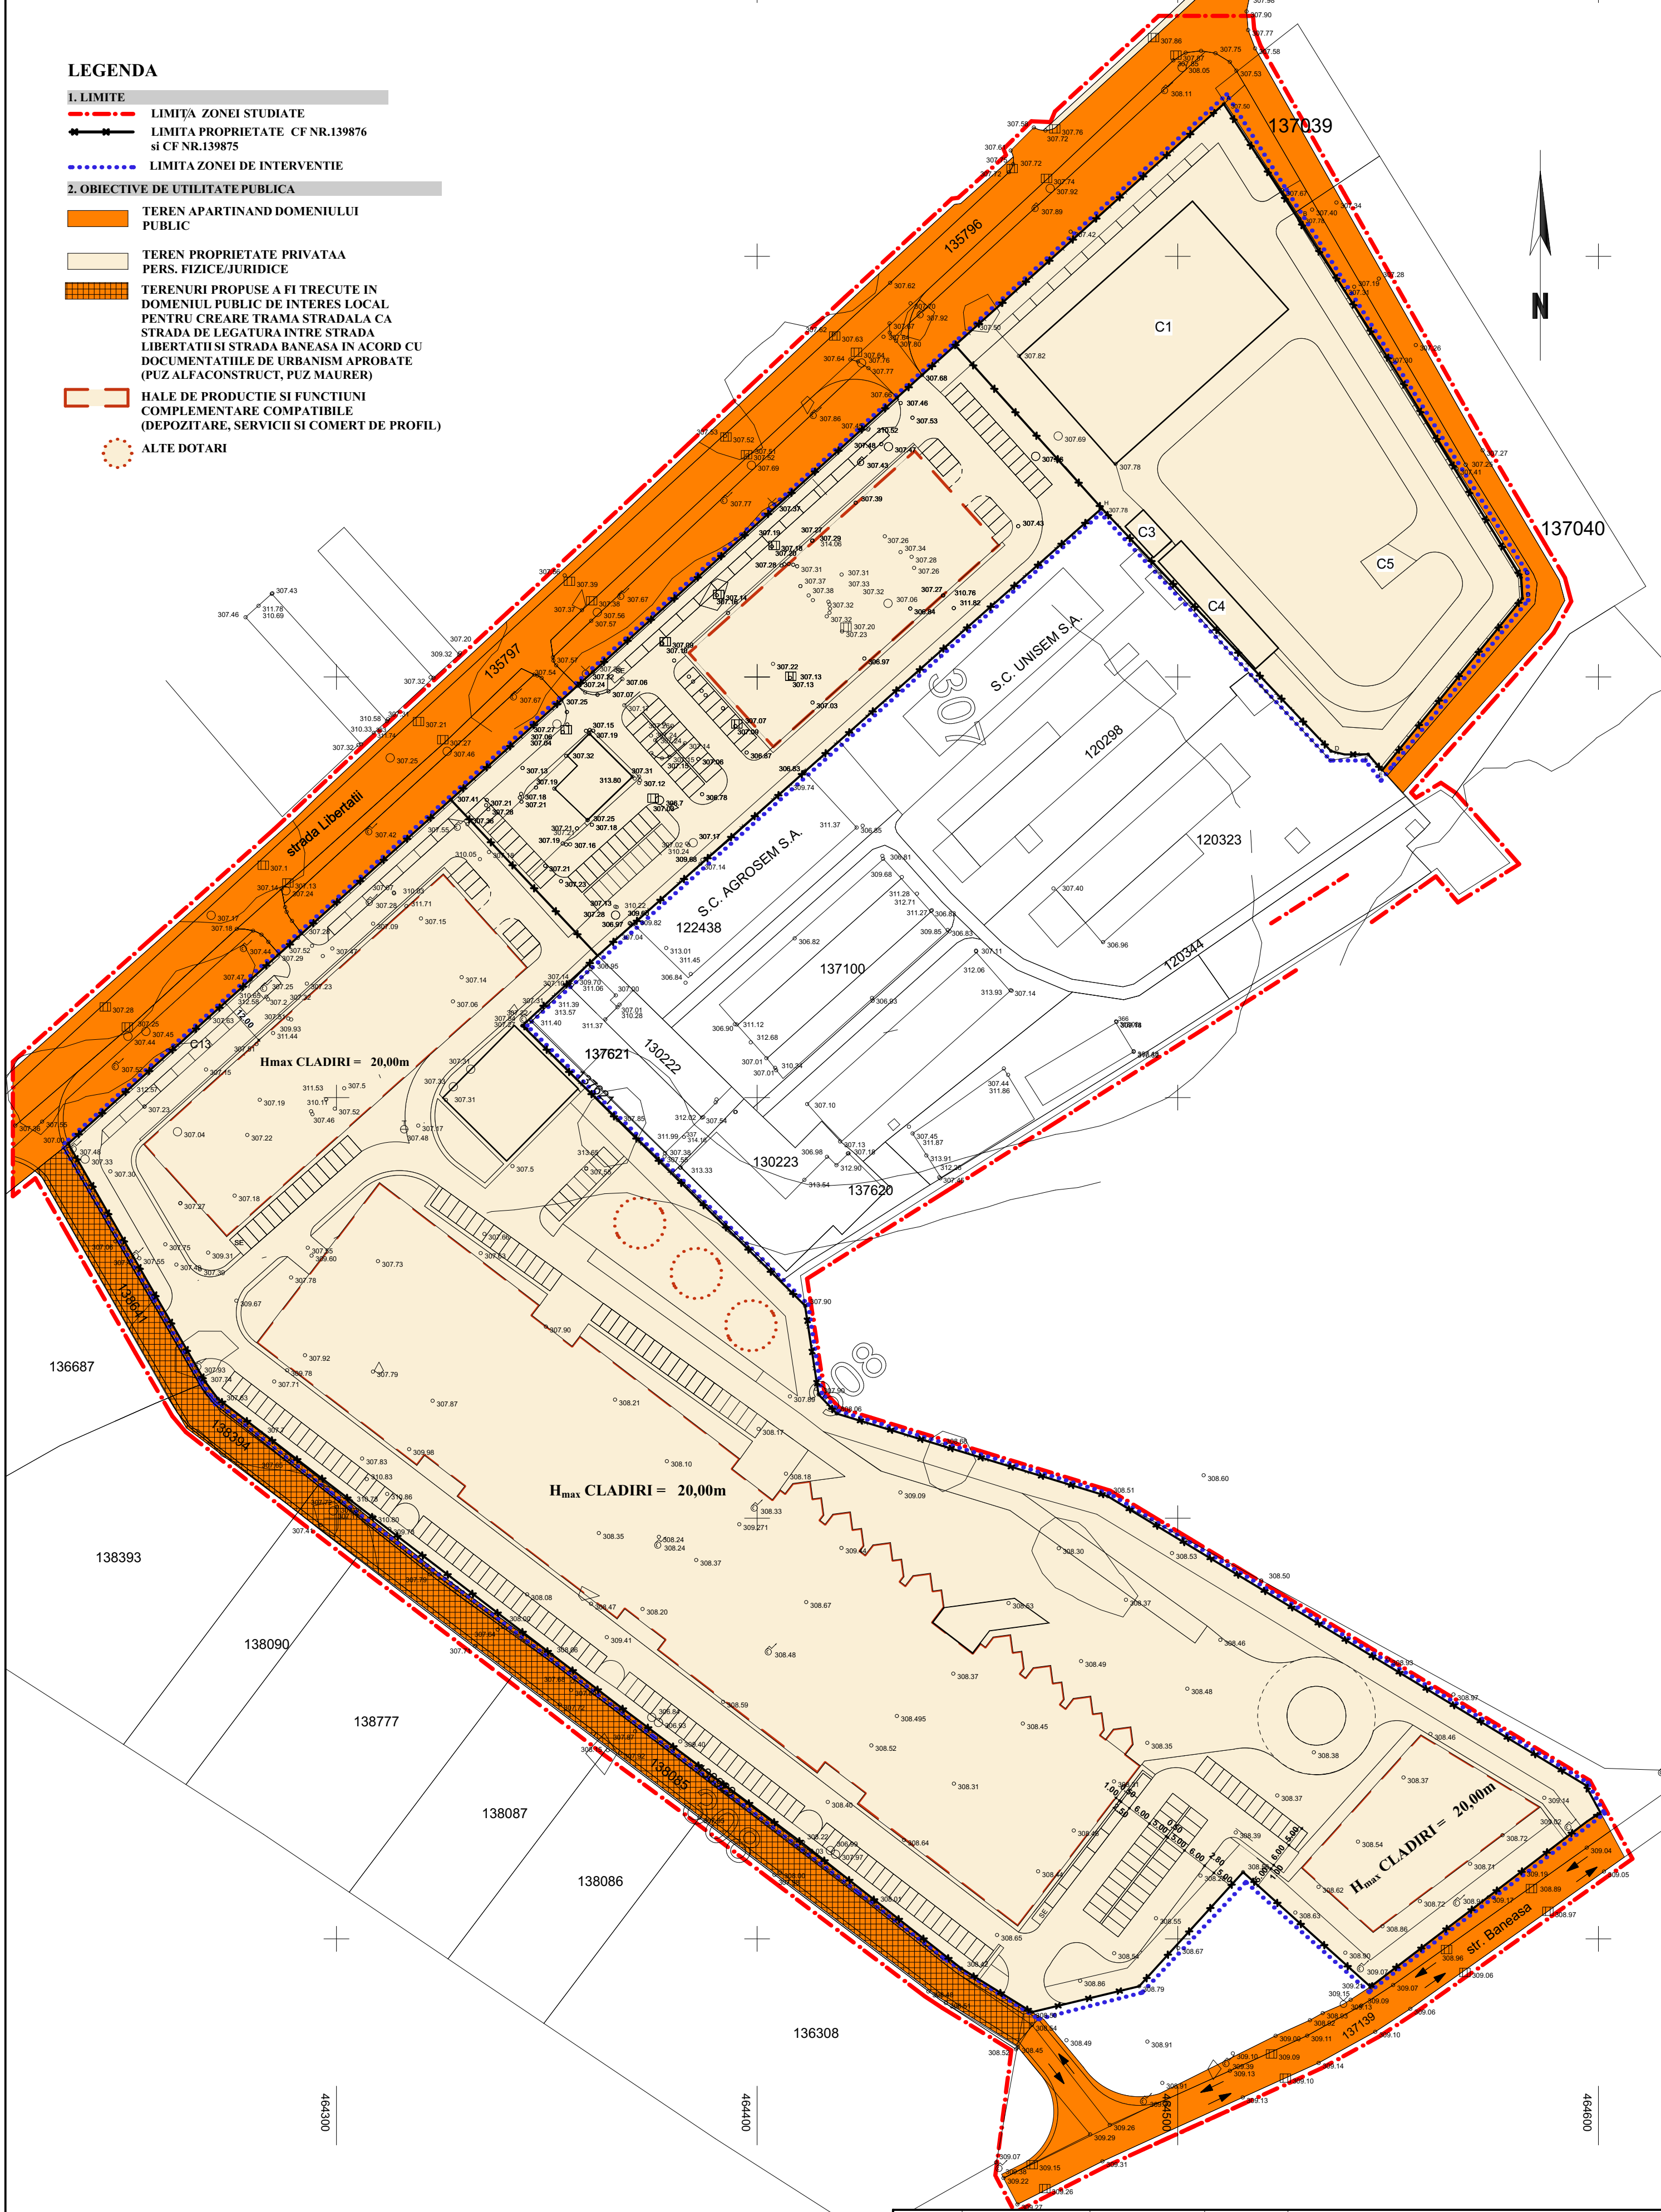

Verificatori/Experti					
Nume		Semnatura	Cerinta	Referat verificare proiect/Expertiza nr./data	
Proiectant General	S.C. F.U.V. ARCHITECTS S.R.L. Reghin, Str. Mihai Viteazu nr.71, e-mail: csibied@yahoo.com, tel.0741253115	Proiectant de specialitate	S.C. A.R.A. ARCHITECTS S.R.L. Targu Mures, B-dul 1 Decembrie 1918 nr.45/19	Denumire Proiect:	Proiect Nr.
Specificajie	Nume	Semnatura	Scara	Beneficiar:	Faza/Revizie
Şef Proiect	arh.Csibi Lorand Ede		1:500	S.C. SOCOT S.A.	P.U.Z.
Proiectat	arh.Raus Adriana		Data	Denumire planşa:	Nr.Planşa
Desenat	arh.Csibi Lorand Ede		2020	OBIECTIVE DE UTILITATE PUBLICA	4