



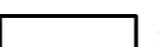

 



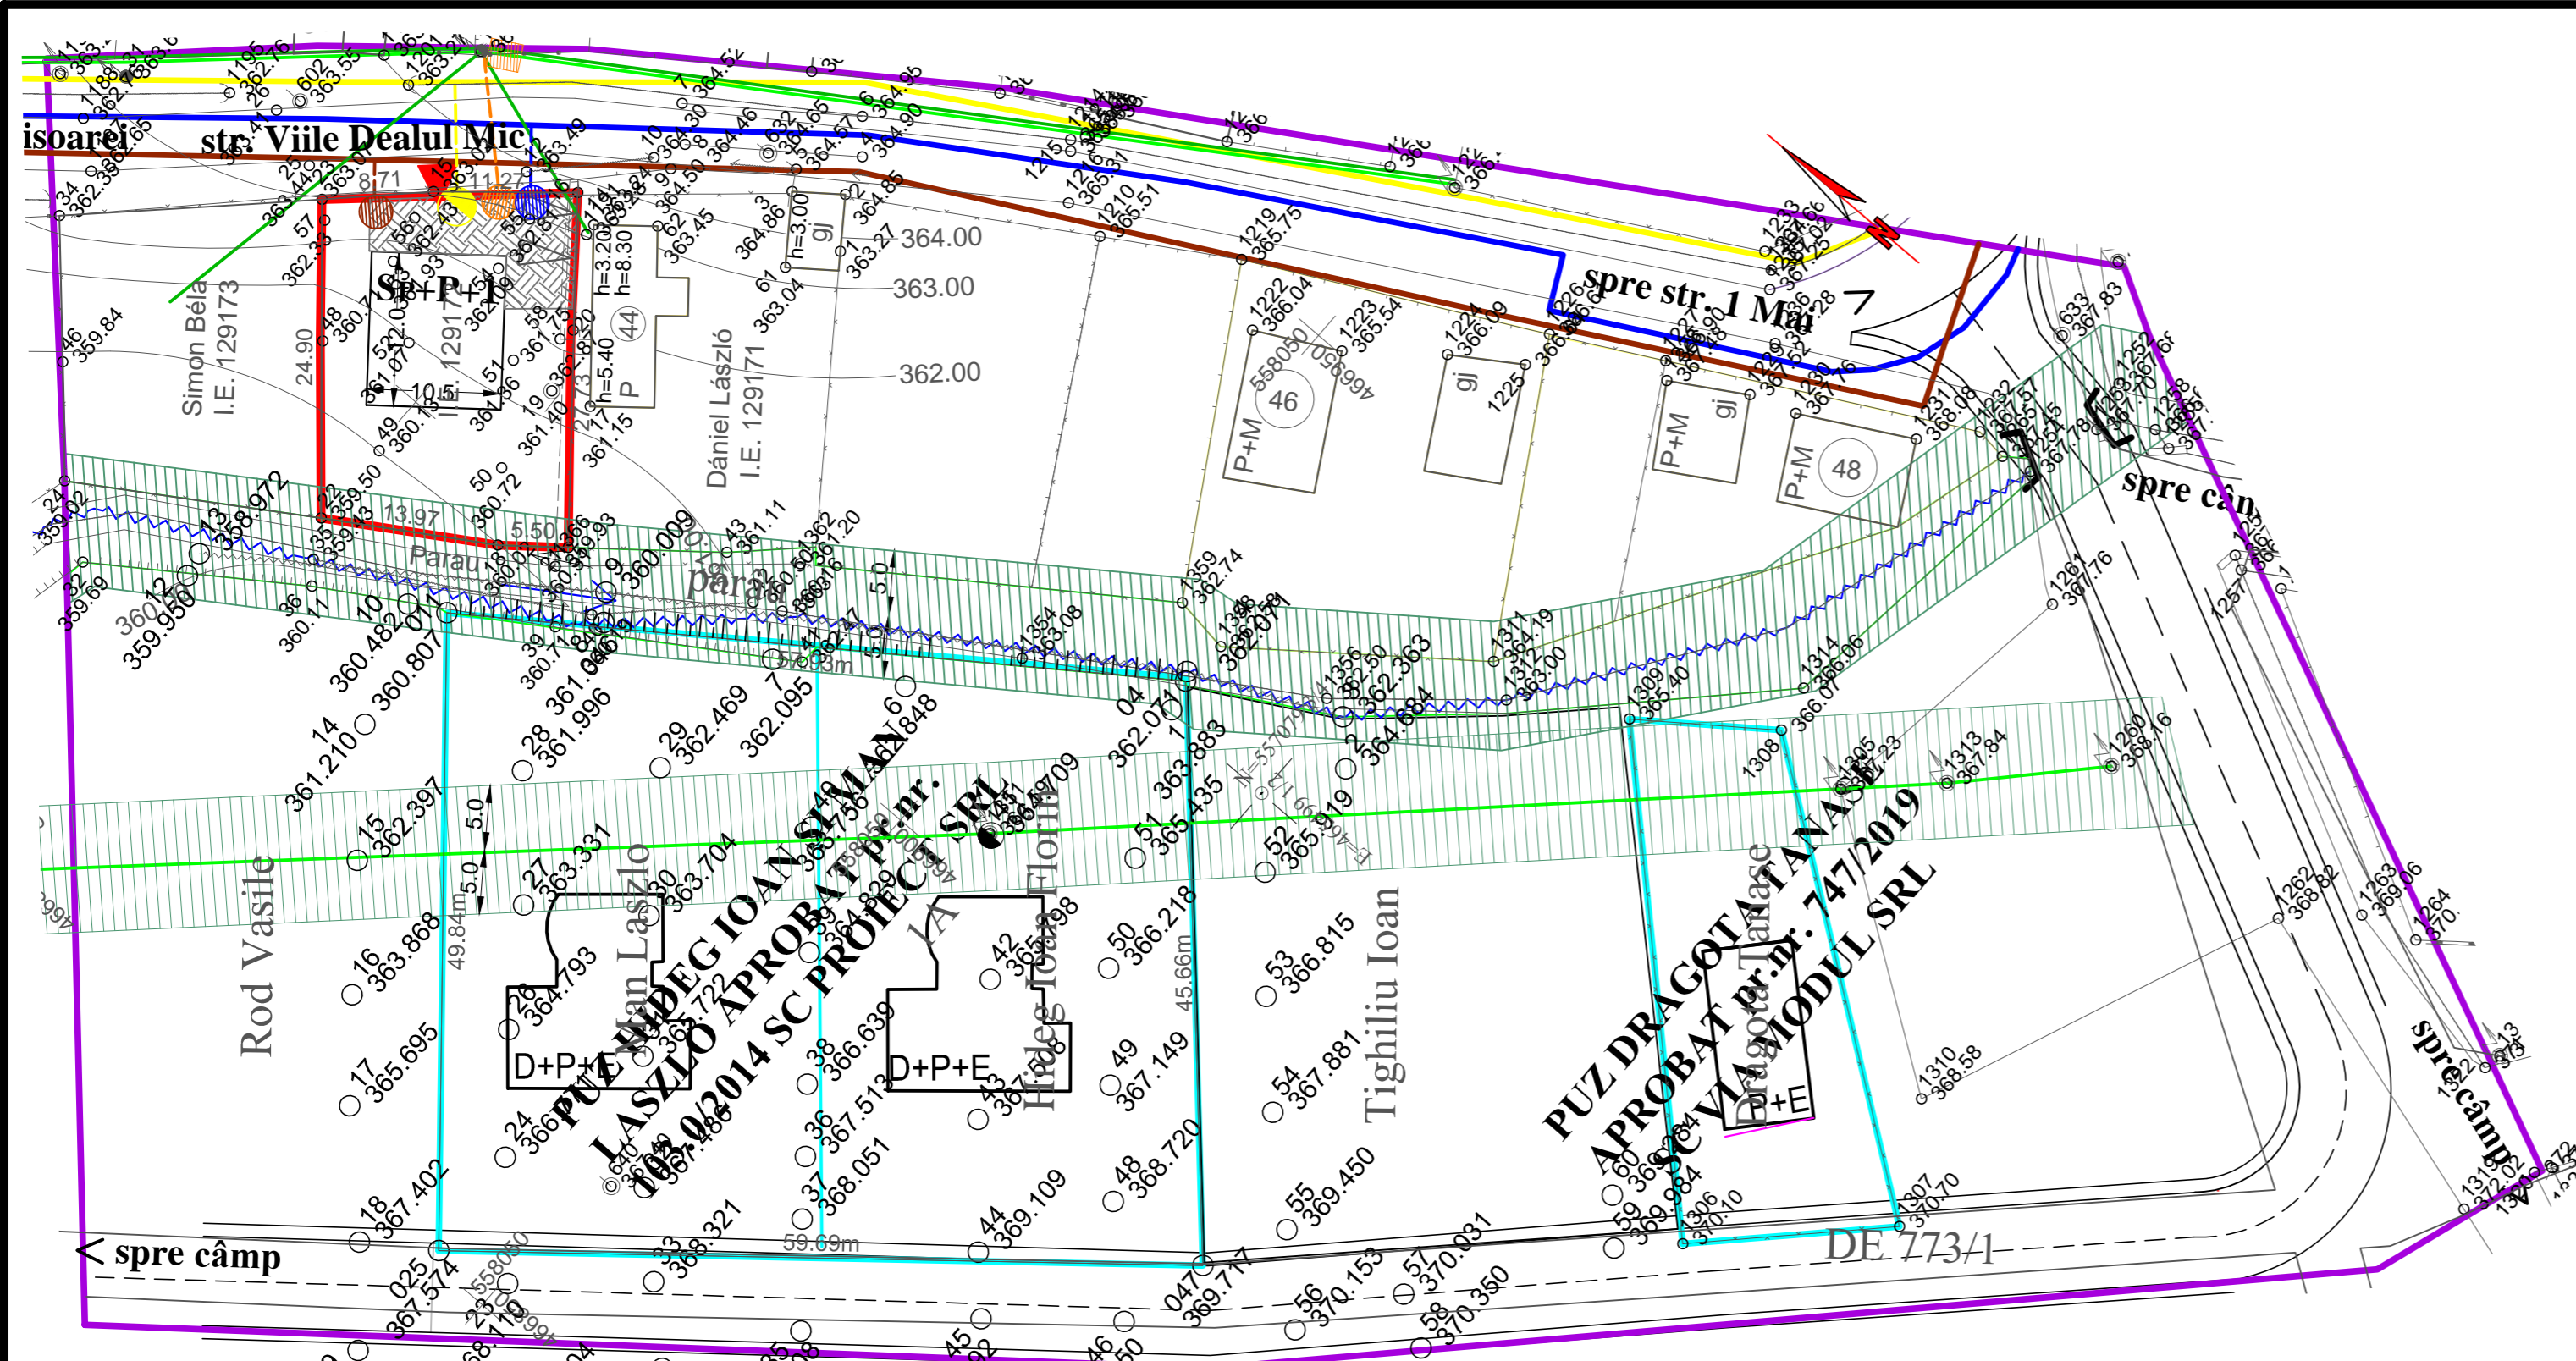


PUZ PLAN URBANISTIC ZONAL












RECONVERSIE FUNCȚIONALĂ DIN UTR LV2 ÎN SUBZONA LV1z STABILIRE REGLEMENTĂRI PT.
 CONSTRUIRE CASĂ DE LOCUIT CU REGULAMENTUL LOCAL AFERENT
 Tg-Mures, str. Viile Dealul Mic fn.
3)reglementări edilitare

LEGENDA

-  LIMITA ZONEI STUDIATE
-  LIMITA PROPRIETATII REGLEMENTATE (525,0mp)
-  DOCUMENTAȚII URBANISTICE APROBATE
-  ZONĂ DE LOCUIT EXISTENT
-  ZONE VERZI NEAMENAJATE
-  CURTE PROPUȘĂ CU ZONE VERZI AMENAJATE
-  STR. VIILE DEALUL MIC PROPUȘĂ PT.MODERNIZARE
-  ACCES PROPUȘ
-  ZONĂ DE PROTECȚIE LEA 20kV și PĂRAU (5,0m+5,0m)
-  PĂRAUL "RÓKA" PROPUȘ PT REGULARIZARE



* REGLEMENTARI EDILITARE

-  CONDUCTA DE APA POTABILA EXISTENTA IN STR. VIILE DEALUL MIC
-  BRANȘAMENT APĂ POTABILĂ PROPUȘĂ
-  CANAL MENAJER EXISTENT IN STR. VIILE DEALUL MIC
-  BRANȘAMENT CANAL MENAJER PROPUȘ
-  CONDUCTĂ DE DISTRIBUTIE GAZ PRESIUNE REDUSĂ Ø90 EXISTENTĂ ÎN STR. VIILE DEALUL MIC
-  BRANȘAMENT DE GAZ DISTRIBUTIE PROPUȘ
-  STALPURI LEA EXISTENTE
-  LEA 0,4kV EXISTENT IN STR. VIILE DEALUL MIC
-  RACORDARE LEA 0,4 kV PROPUȘA
-  LEA 20kV EXISTENT
-  TUBULATURA SUBTERANA PT. REȚELE FIBRA OPTICA Ø40mm PROIECTATA

| | | | | |
|------------------------------|--------------------------------------|--|---|--------------------|
| S.C. "PROIECT" S.R.L. | | Beneficiari: KELEMEN SZABOLCS și KELEMEN KINGA Tg-Mureș, str. Parângului nr.22/20 | | pr.nr. 349/2020 |
| Director | cons. jr. Simó I. | Sc: | RECONVERSIE FUNCȚIONALĂ DIN UTR LV2 ÎN SUBZONA LV1z | Faza |
| Sef proiect | arh. Keresztes G. | 1:500 | STABILIRE REGLEMENTĂRI PT. CONSTRUIRE CASĂ DE LOCUIT CU REGULAMENTUL LOCAL AFERENT, Tg-Mures, str. Viile Dealul Mic fn. | PUZ |
| Proiectanți urbansim | arh. Keresztes G. teh. Gyeresi M. | DATA 2020 | REGLEMENTĂRI EDILITARE | Pl. S3 |