


**LEGENDA**

- 1 LIMITE SI ACCESE**
- LIMITA ZONEI STUDIATE
  - LIMITA PROPRIETATE STUDIATA
  - ACCES PE AMPLASAMENTUL STUDIAT
- 2 TIPURI DE SUPRAFETE**
- SUPRAFETE IMPERMEABILE - CLADIRI PROPUSE/CAROSABIL/ALEI,TROTUARE
  - SUPRAFETE SEMIPERMEABILE - PARCAJE/ACCES PARCAJE
  - SUPRAFETE PERMEABILE - ZONE VERZI
- 3 RELETE EDILITARE**
- RIGOLA CAPTARE APA PLUVIALA
  - RETEA SUBTERANA DE CANALIZARE PLUVIALA
  - CAMIN CANALIZARE PLUVIALA
  - GOLURI CAPTARE APA PLUVIALA
  - R P REZERVOR SI PENTRU STOCARE APA PLUVIALA SI STATIE DE POMPARE PENTRU UTILIZARE LA SPALAT SI STROPIT SPATII VERZI
  - COTA TEREN AMENAJAT

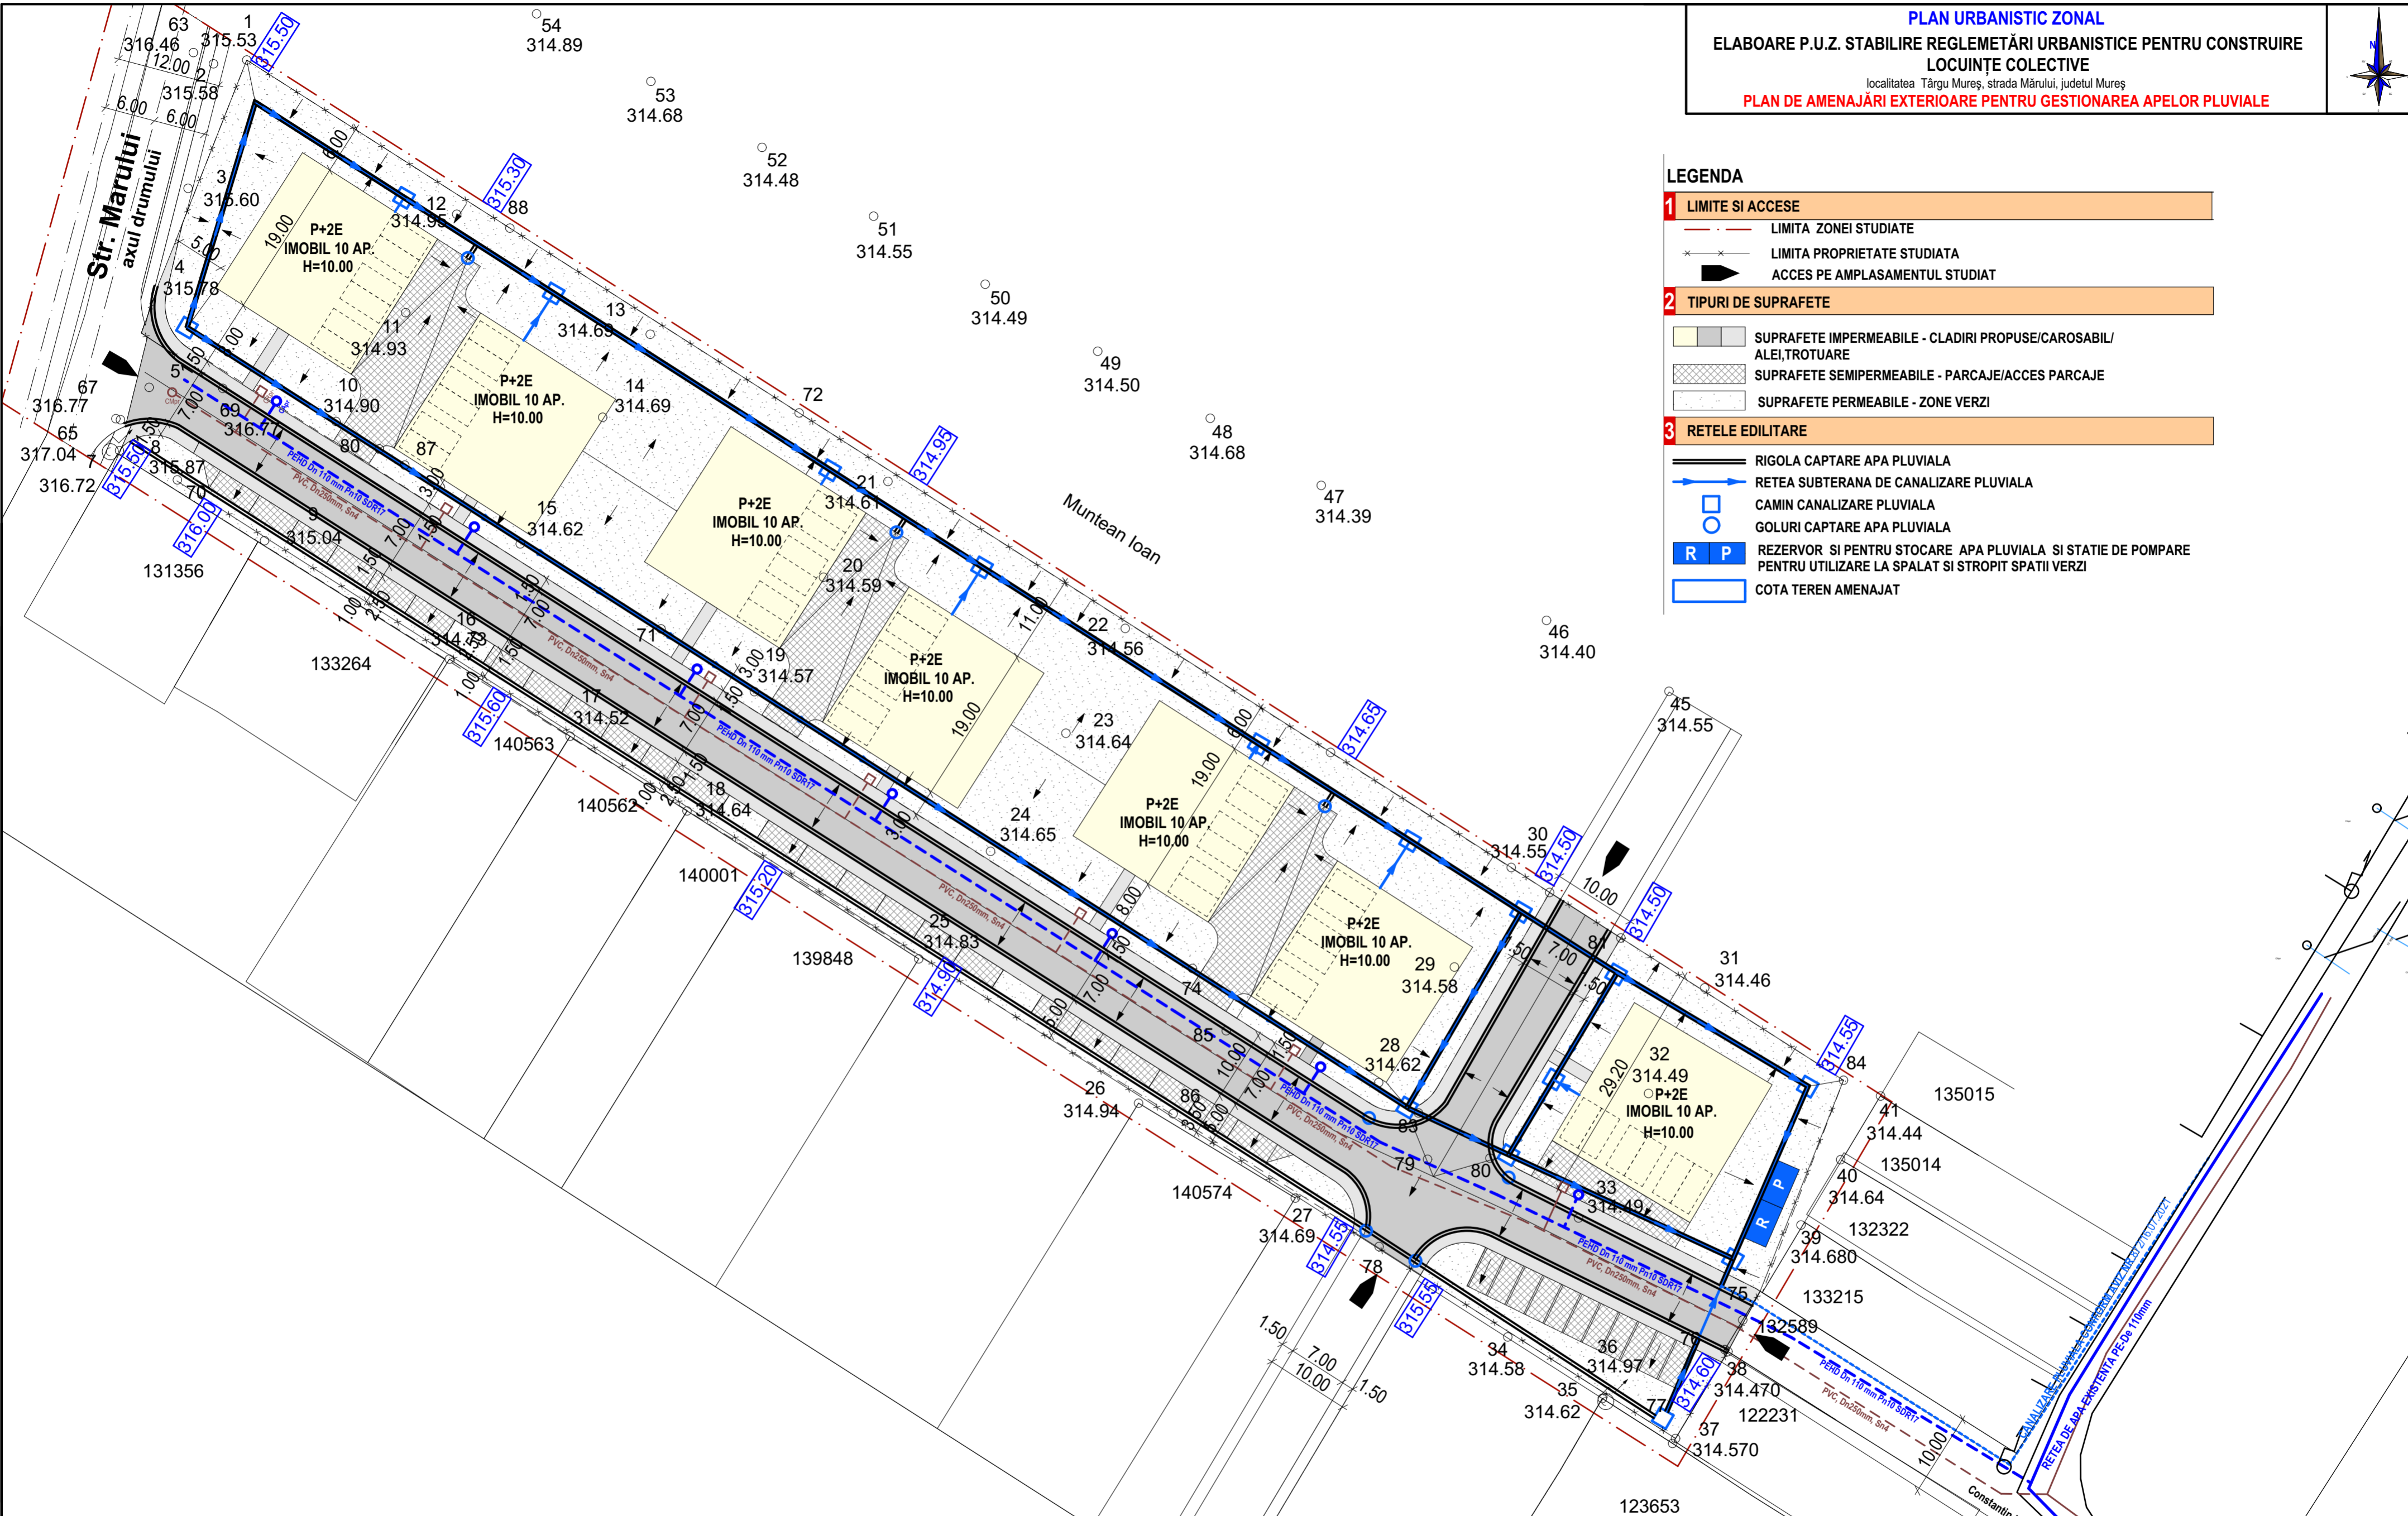

**TABEL SUPRAFETE CE NECESITA CANALIZARE PLUVIALA**

| SUPRAFETE IMPERMEABILE (cladiri, drum, acces, trotuare) | SUPRAFETE (MP) |
|---|----------------|
| SUPRAFETE IMPERMEABILE (cladiri, drum, acces, trotuare) | 2.207          |
| SUPRAFETE SEMI-IMPERMEABILE (parcaje)                   | 1.202          |
| SUPRAFETE PERMEABILE (zone plantate)                    | 6.791          |
| <b>TOTAL</b>  | <b>10.200</b>  |

|   |                    |           |           |   |
|---|--------------------|-----------|-----------|---|
| Verificator   | Nume               | Cerinta   | Semnatura | Referat / Expertiza nr./Data  |
| <b>S.C. TEKURAS.R.L.</b><br>RO 6564459<br>NR.INREGISTRARE : J26/1285/1994 |                    |           |           | BENEFICIAR: S.C. ARCOFLOR CONSTRUCT S.R.L.<br><br><b>ELABOARE P.U.Z. STABILIRE REGLEMENTĂRI URBANISTICE PENTRU CONSTRUIRE LOCUIŢE COLECTIVE</b><br>localitatea Târgu Mureş, strada Mărului, judeţul Mureş<br><br><b>PLAN DE AMENAJĂRI EXTERIOARE PENTRU GESTIONAREA APELOR PLUVIALE</b> |
| Calitatea   | Nume               | Semnatura | Scara     | Plansa  |
| Sef proiect   | Arh. RAUS A.       |           | 1:500     | 3.1MM   |
| Proiectat   | Arh. RAUS A.       |           | Data      | Faza:   |
| Cons. instalatii  | Ing. Adrian Catana |           | 2020      | P.U.Z.  |
|   |                    |           |           | Pr. nr. 2/2020  |