



**Documentatie PUD**  
 Elaborare PUD - Studiu de  
 amplasament pentru construire casa  
 de locuit, realizare imprejmuire si  
 racord la utilitati  
**REGLEMENTARI EDILITARE**



**LEGENDA**

**A. LIMITE :**




-  LIMITA ZONEI STUDIATE
-  LIMITA PROPRIETATE

**B. RETELE EDILITARE :**







**ALIMENTARE CU APA**

- EXISTENT AR  PROPUS AR  RETEA SUBTERANA DE ALIMENTARE CU APA
-  CAMIN RACORD SI APOMETRU


 

**CANALIZARE**


- EXISTENT CM  PROPUS CM  RETEA SUBTERANA DE CANALIZARE MENAJERA
-  CAMIN RACORD SI DE VIZITARE

**ALIMENTARE CU ENERGIE ELECTRICA**

- EXISTENT LEA  PROPUS LES  RETELE ELECTRICE AERIENE/SUBTERANE
-  BLOC MASURA SI PROTECTIE
-  STALP DE ILUMINAT PROPUS
-  CONDUCTA PVC PT. FIBRA OPTICA SUBTERANA
-  CAMIN FIBRA OPTICA


**ALIMENTARE CU GAZE NATURALE**

- EXISTENT G  PROPUS G  RETELE GAZE NATURALE
-  POST REGLARE SI MASURARE GAZE NATURALE (P.R.M.)

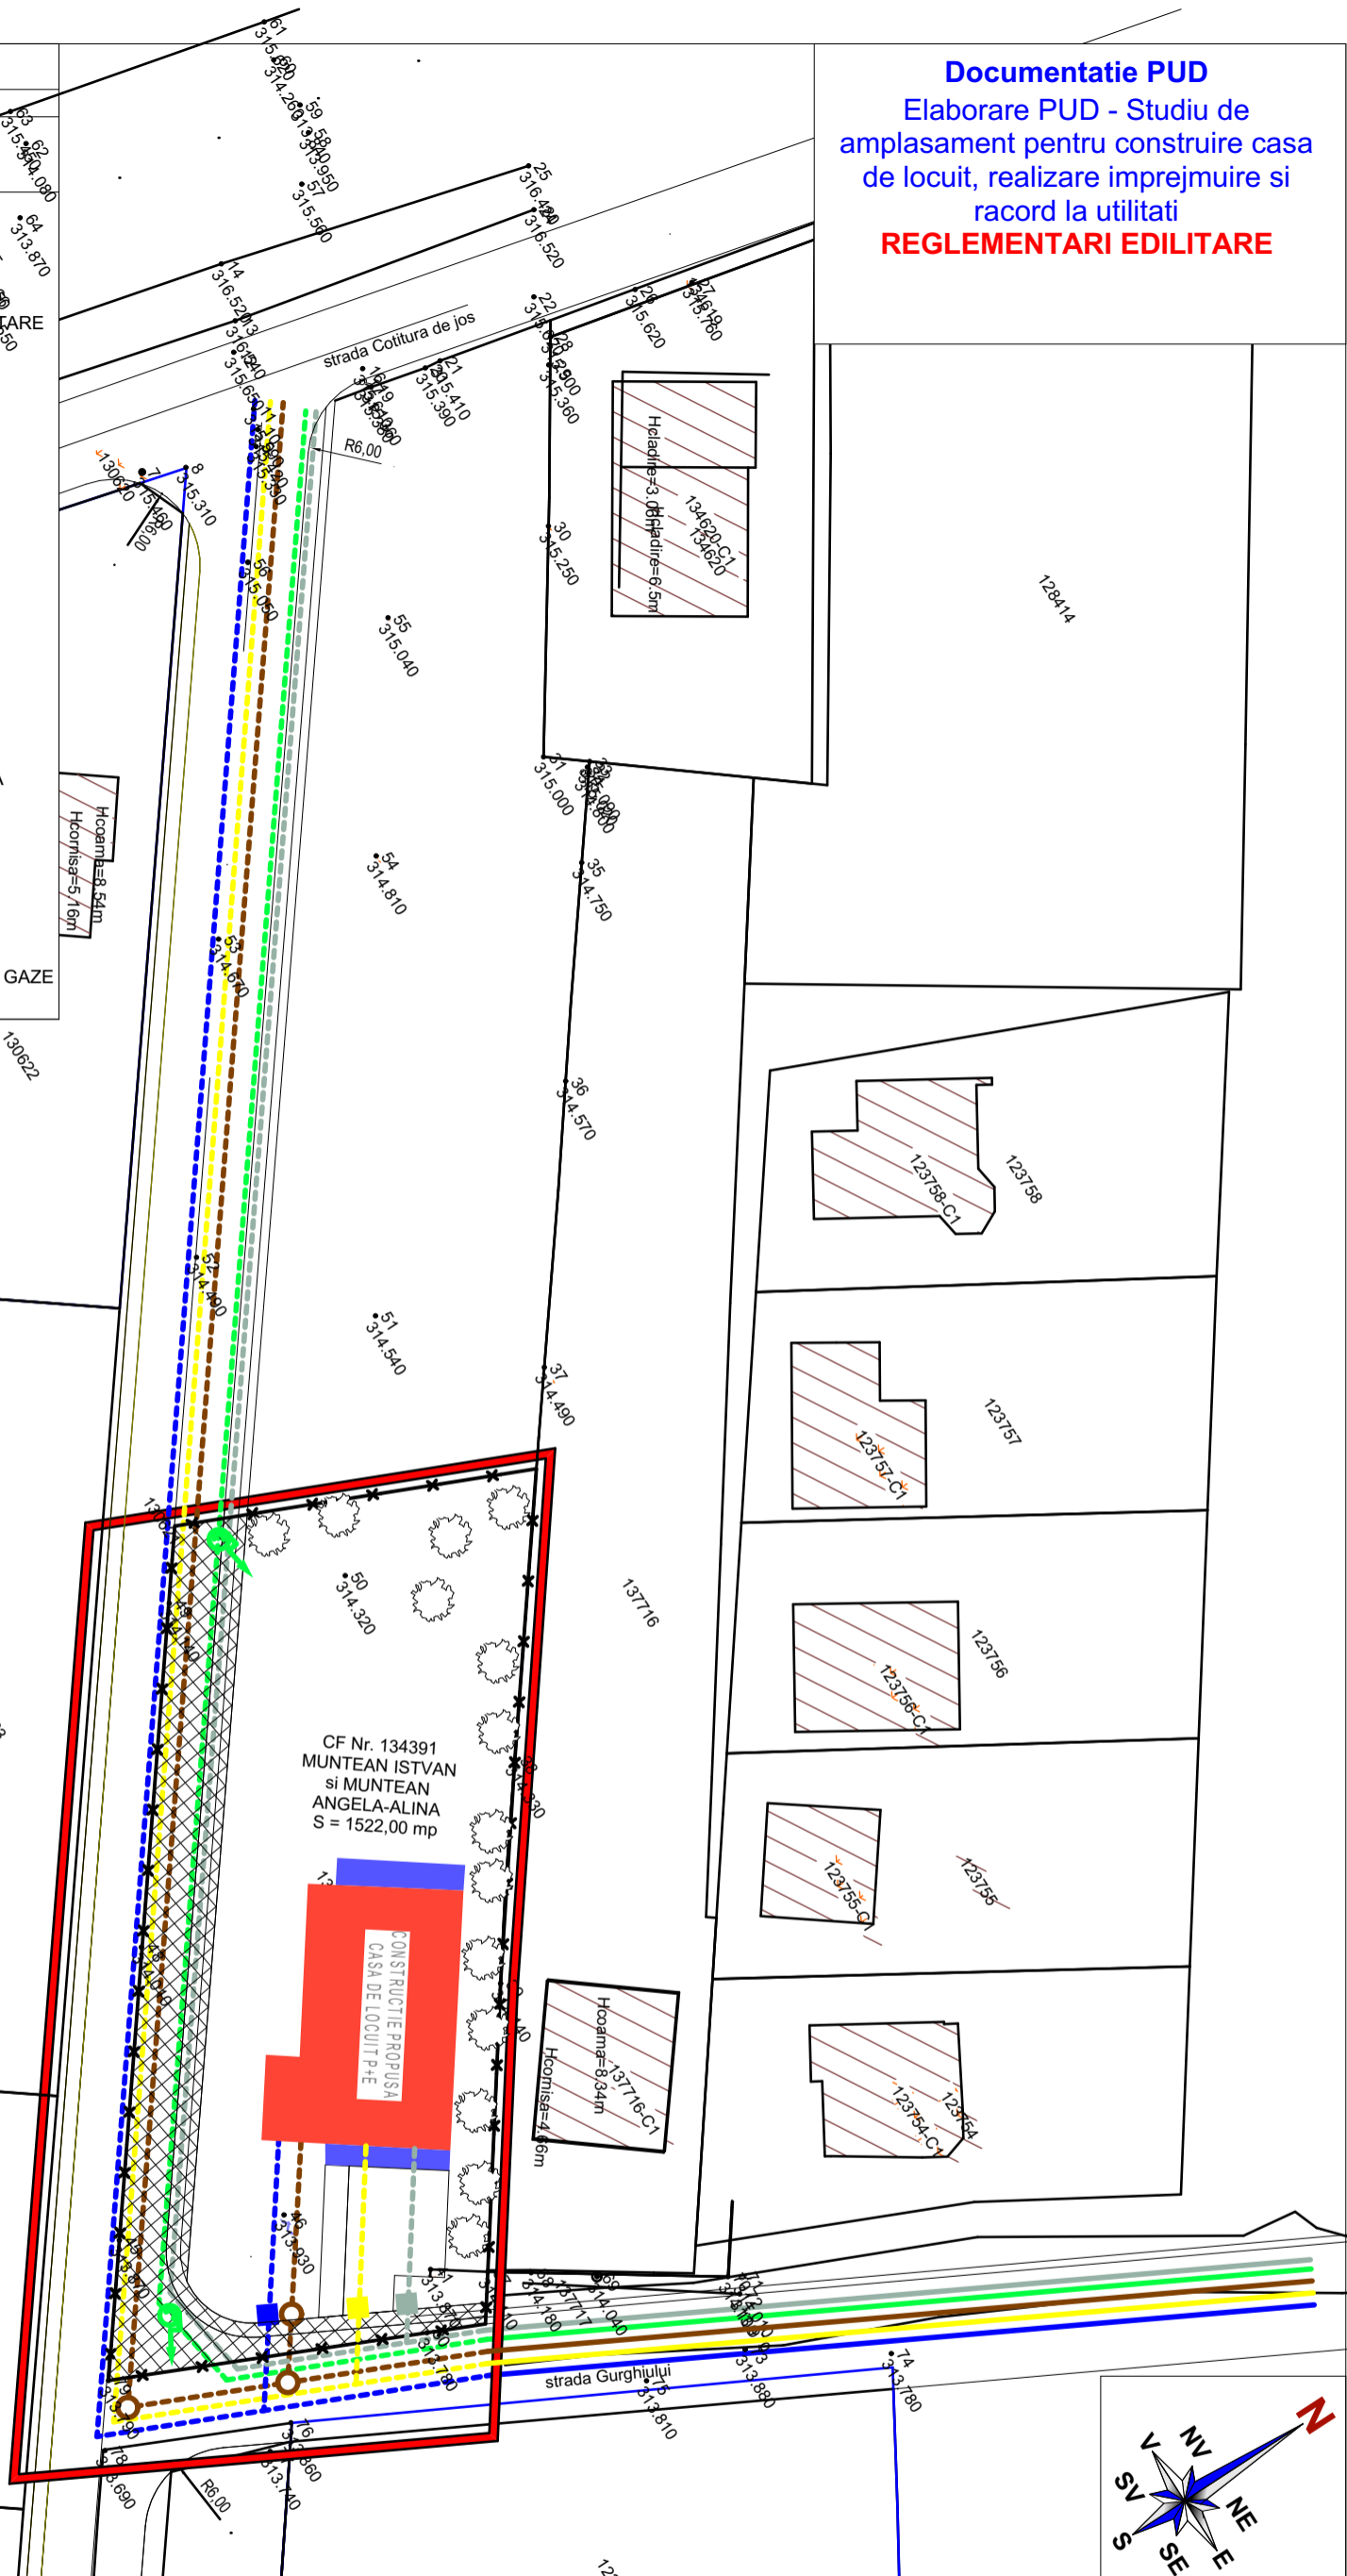

CF Nr. 134391  
 MUNTEAN ISTVAN  
 si MUNTEAN ANGELA-ALINA  
 S = 1522,00 mp

CONSTRUCTIE PROPUISA  
 CASA DE LOCUIT P+E

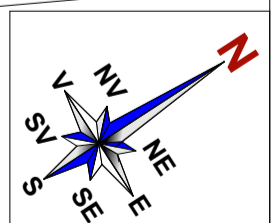

VERIFICATOR	NUME	SEMNATURA	CERINTA	Referat/Expertiza Nr./Data:	PLANSA: A3
EXPERT					
 arhitectură & design				<b>BAS STUDIO CONCEPT SRL</b> Acest desen si informatiile cuprinse in el nu pot fi copiate, reproduse sau utilizate, partial sau integral decat cu acordul scris al BIA BORSA SERGIU-ADRIAN si nu pot fi folosite in alt scop decat pentru cel care au fost elaborate	
CALITATEA	NUME	SEMNATURA	SCARA:	FAZA: PUD	PR.NR. : 2/2021
PROIECTAT	Arh.BORSA Sergiu-A.		1:500	<b>REGLEMENTARI EDILITARE</b>	
DESENAT	Arh.BORSA Sergiu-A.		DATA: 2021		

**BENEFICIARUL:** Muntean Istvan si Muntean Angela-Alina  
**DENUMIREA PROIECTULUI:** Elaborare PUD - Studiu de amplasament pentru construire casa de locuit, realizare imprejmuire si racord la utilitati  
**ADRESA:** Mun. Tg. Mures, Str. Gurghiuului, Jud. Mures, CF Nr. 134391