
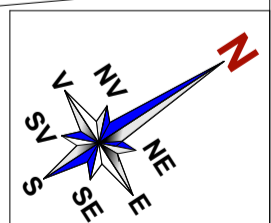
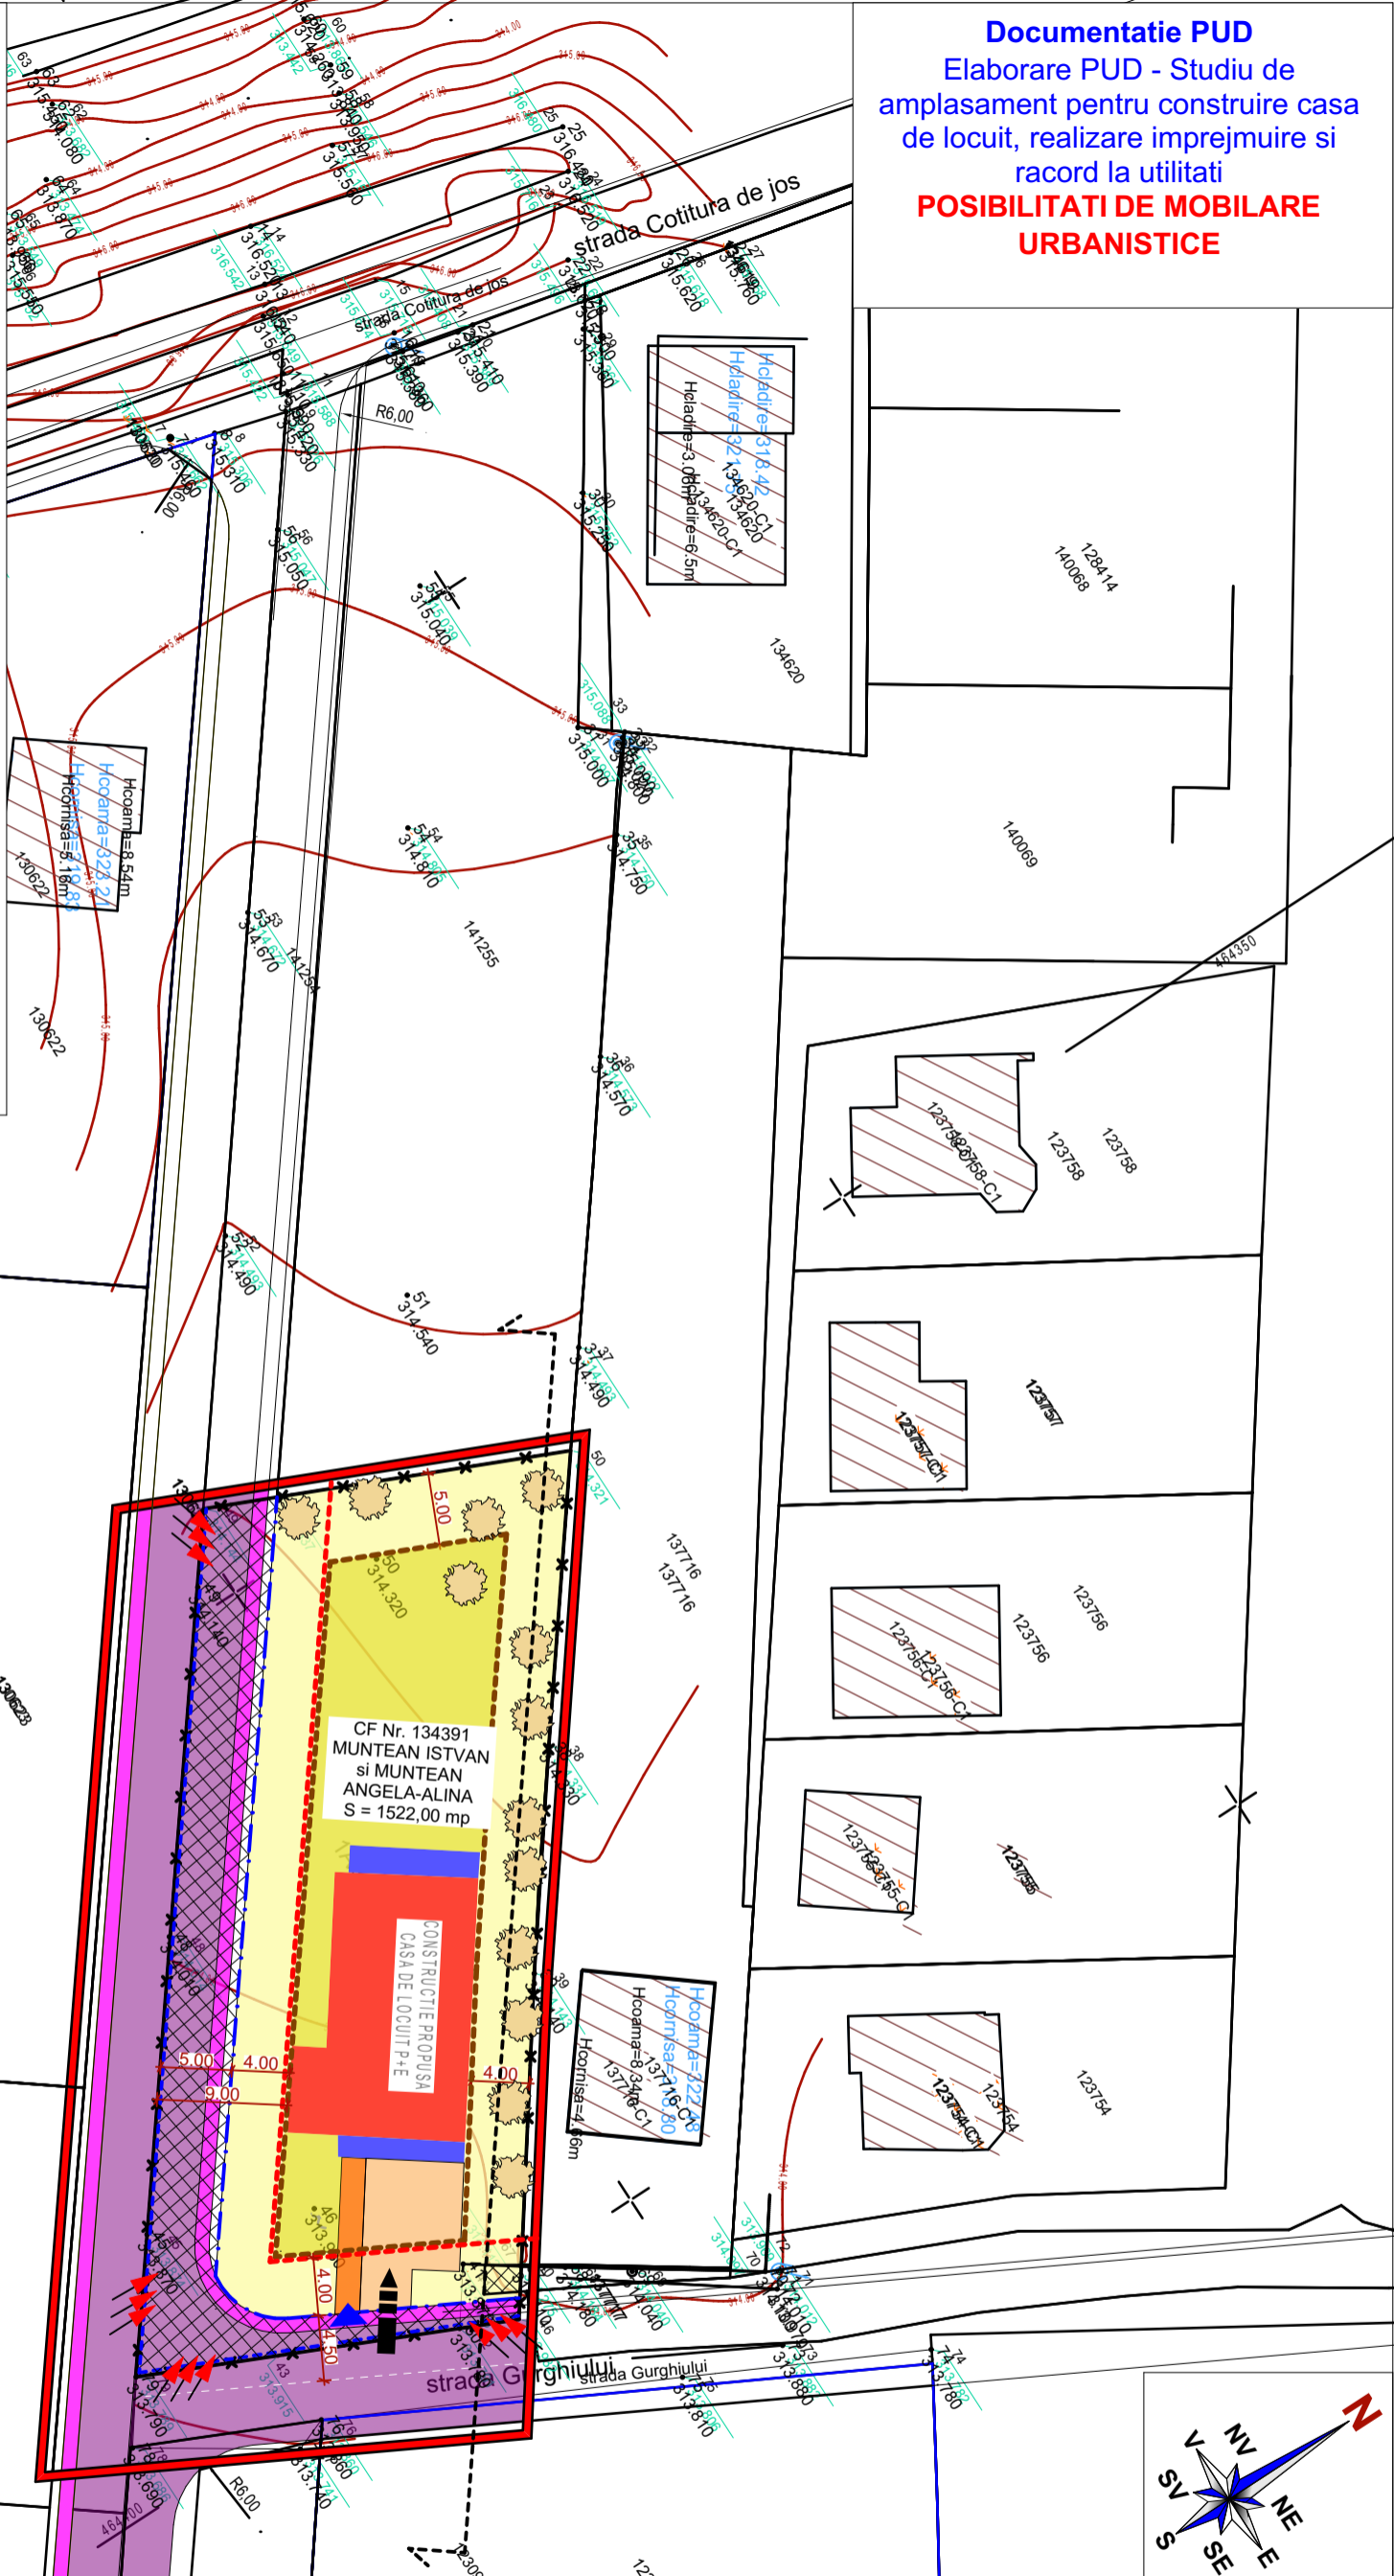


**LEGENDA**

-  LIMITA ZONEI STUDIATE
-  LIMITA PROPRIETATE
-  TERENURI CONSTRUIBILE
-  EDIFICABIL
-  ALINIAMENT EXISTENT
-  ALINIAMENT PROPUȘ
-  RETRAGERI DE LA ALINIAMENT
-  CAROSABIL (DRUM DE ACCES)
-  TROTUARE
-  ACCES AUTO
-  ACCES PIETONAL
-  CONSTRUCTII PROPUȘE - LOCUINTE INDIVIDUALE ȘI FUNCȚIUNI COMPATIBILE CONEXE
-  TERASE
-  INTERDICTIE TEMPORARA DE CONSTRUIRE IN VEDEREA VIITOARELE DEZVOLTARI URBANISTICE (TEREN PROPUȘ SPRE CEDARE DOMENIULUI PUBLIC - CCA. 350,00 mp)
-  SUPRAPUNERE IMOBIL (cca. 5.00 mp) - SE VA CLARIFICA LA OBTINEREA A.C. CONF. AVIZ ADP NR. 10/01.03.2021
-  ALEI SEMICAROSABILE/PARCAJE
-  ALEI PIETONALE
-  SPATII PLANTATE/TERENURI LIBERE NECONSTRUITE

**Documentatie PUD**  
Elaborare PUD - Studiu de  
amplasament pentru construire casa  
de locuit, realizare imprejurimi si  
racord la utilitati  
**POȘIBILITATI DE MOBILARE  
URBANISTICE**

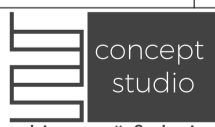

<b>VERIFICATOR</b> EXPERT	NUME	SEMNATURA	CERINTA	Referat/Expertiza Nr./Data:	<b>PLANSA:</b> A5
 <b>BAS STUDIO CONCEPT SRL</b> arhitectură & design				<b>BENEFICIARUL:</b> Muntean Istvan si Muntean Angela-Alina <b>DENUMIREA PROIECTULUI:</b> Elaborare PUD - Studiu de amplasament pentru construire casa de locuit, realizare imprejurimi si racord la utilitati <b>ADRESA:</b> Mun. Tg. Mures, Str. Gurghiuului, Jud. Mures, CF Nr. 134391	
<b>CALITATEA</b>	NUME	SEMNATURA	SCARA:	FAZA: PUD	PR.NR. :
PROIECTAT	Arh.BORSA Sergiu-A.		1:500	<b>POȘIBILITATI DE MOBILARE URBANISTICE</b>	2/2021
DESENAT	Arh.BORSA Sergiu-A.		DATA: 2021		