


PUZ - Reconversie functionala din zona CM1 in CM2, in scopul realizarii unui ansamblu rezidential - locuinte colective si spatii prestari servicii la parter, str. Insulei, Targu Mures, jud. Mures

REGLEMENTARI EDILITARE

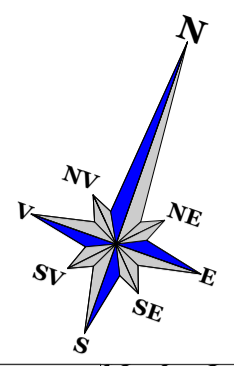

Retele edilitare

ALIMENTARE CU APA

EXISTENT **AR** PROPUS **AR** Retea subterana de alimentare cu apa
 Camin racord si apometru

CANALIZARE

EXISTENT **CP** PROPUS **CP** Canal pluvial
 Camin racord/vizitare

EXISTENT **CM** PROPUS **CM** Canal menajer
 Camin racord si vizitare

ALIMENTARE CU GAZE NATURALE

EXISTENT **G** PROPUS **G** Retele gaz
 Post reglare si masurare gaze naturale (P.R.M.)

ALIMENTARE CU ENERGIE ELECTRICA


EXISTENT **LES** PROPUS **LES** Retele aeriene alimentare energie electrica
 Bloc masura si protectie

FIBRA OPTICA **FO** **FO** Fibra optica

RETEA GAZE (ROMGAZ) CU ZONE DE SIGURANTA/PROTECTIE

EXISTENT PROPUS PT. DEVIERE SI PROTEJARE IN INCINTA REGLEMENTATA (REDUCERE ZONA DE SIGURANTA/PROTECTIE CONFORM AVIZ SC OMGZ SA) FARA AFECTARE TERTE PROPRIETATI

Zone de protectie
 Zona de siguranta/protectie conducte Romgaz - propuse pentru reconformare / deviere/ reducere zona de protectie pe baza de proiect de specialitate conf aviz Romgaz

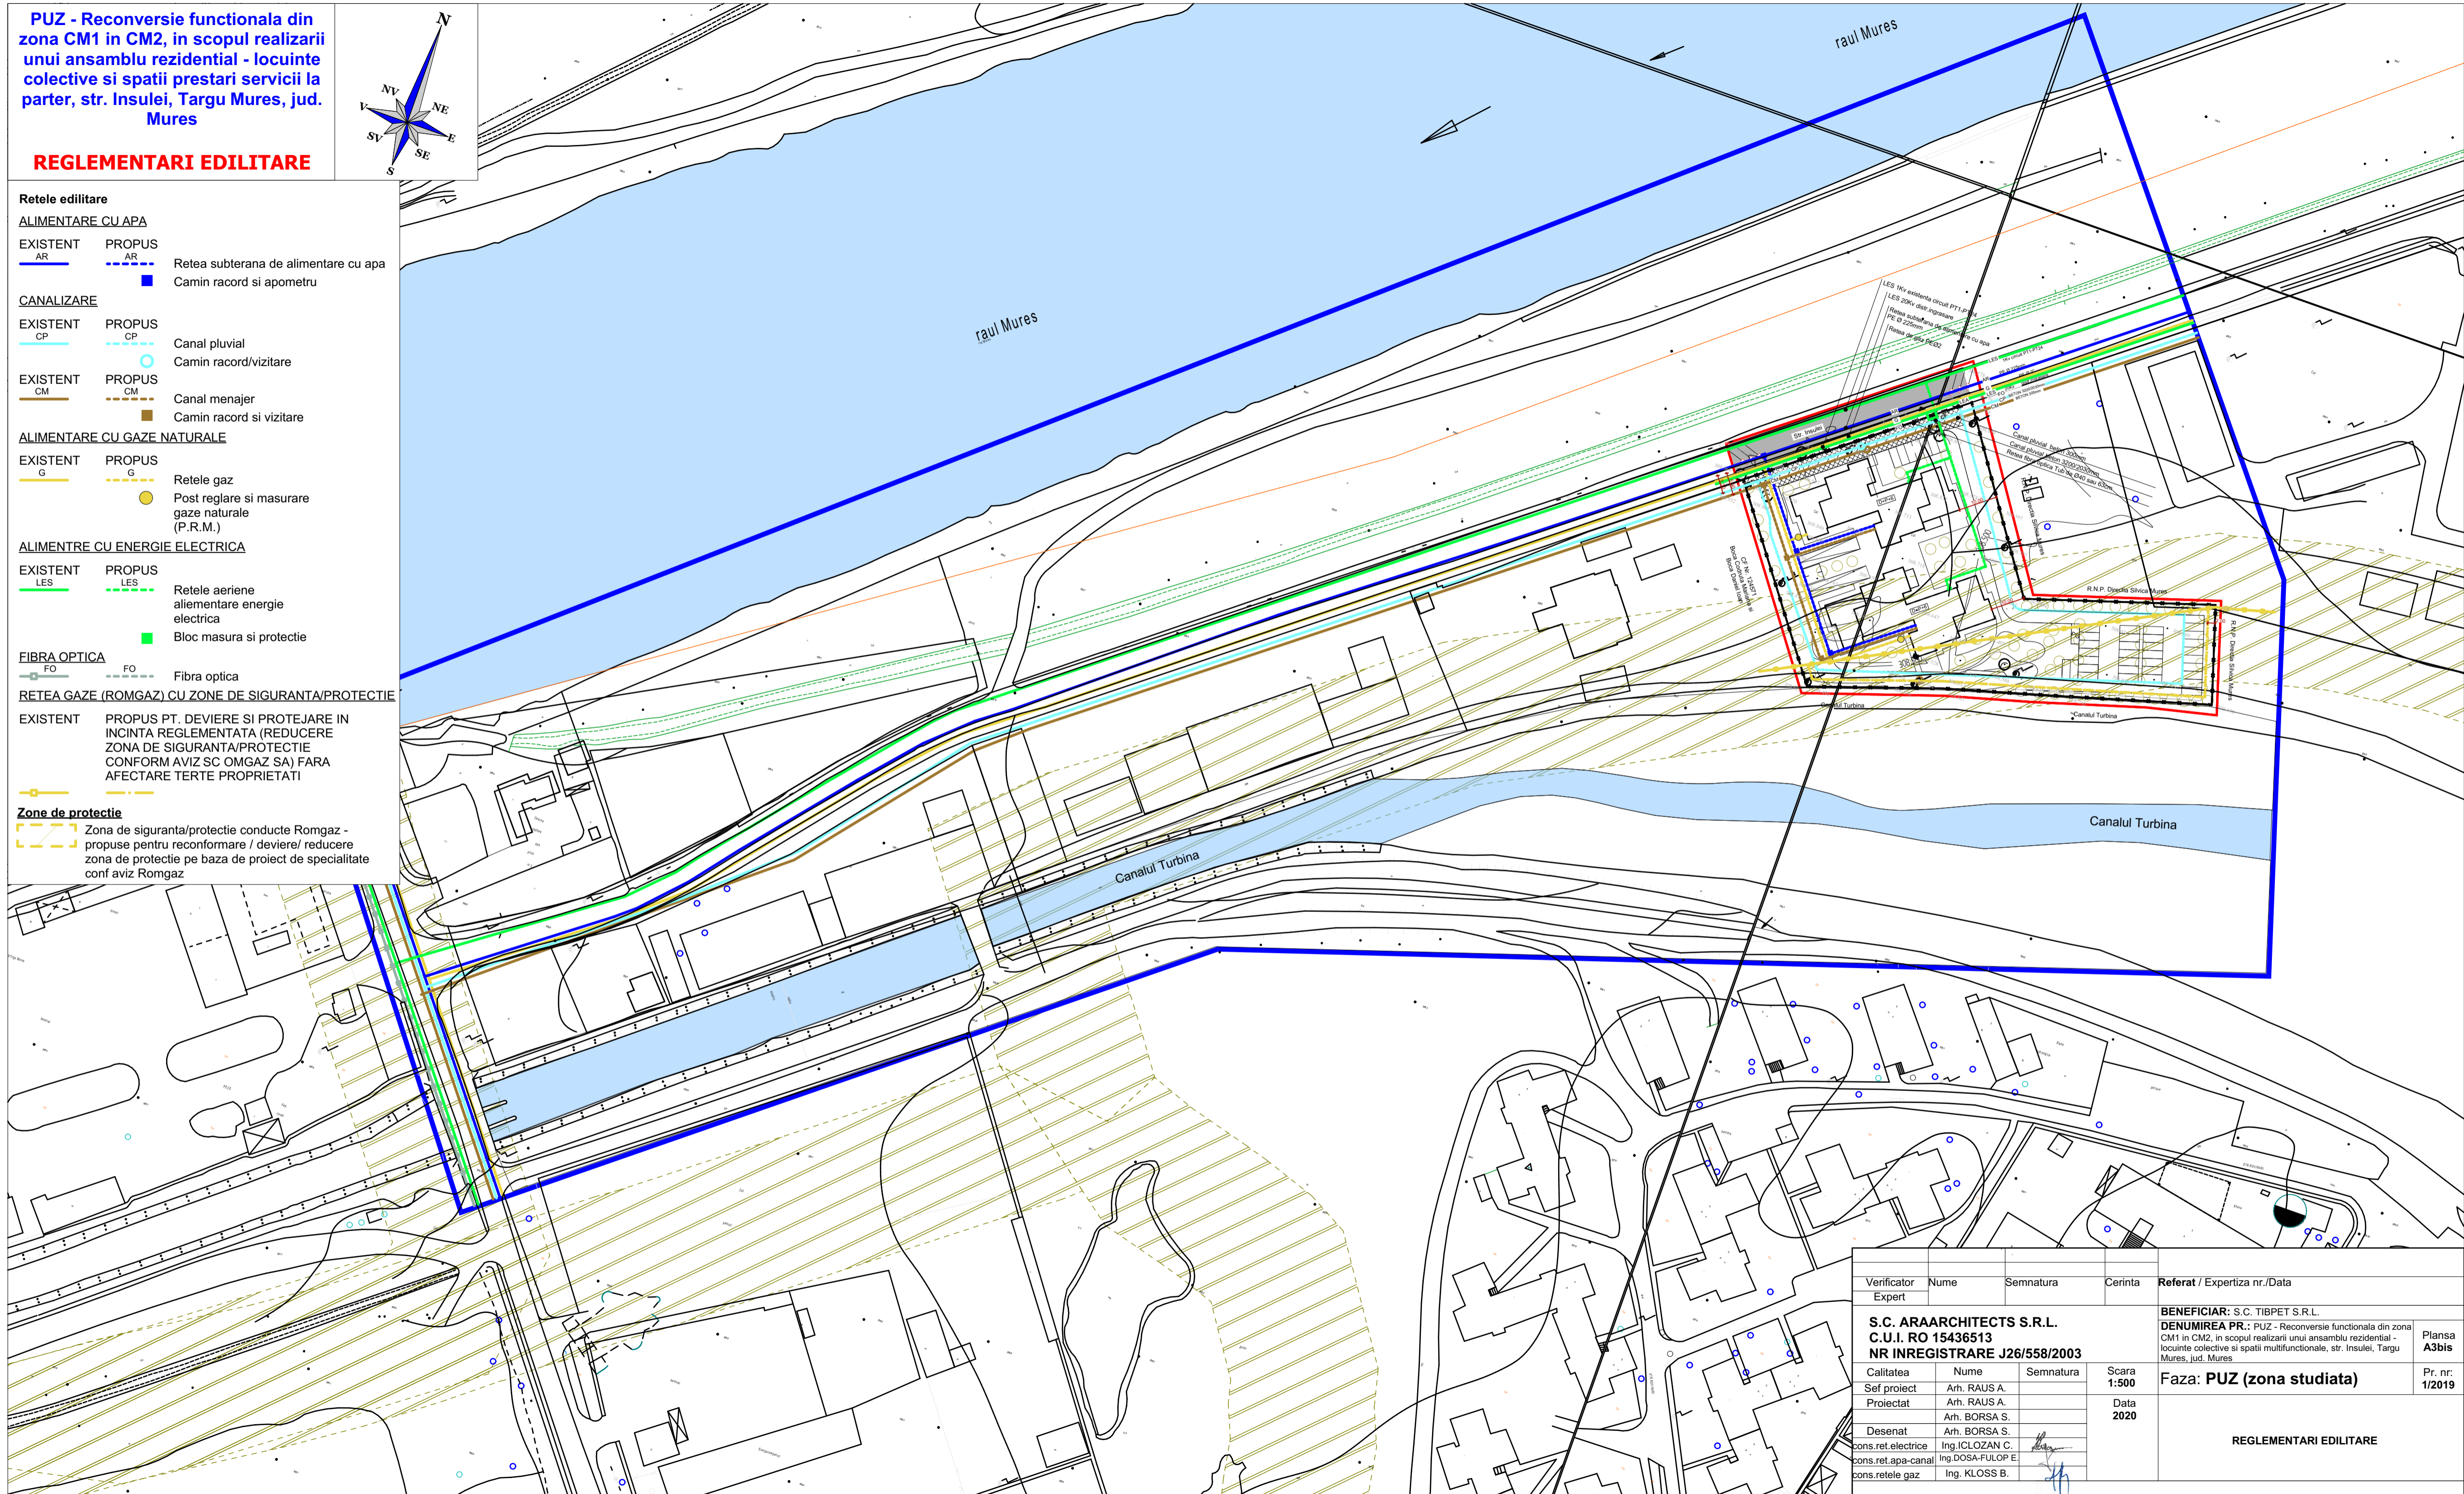

Verificator Expert	Nume	Semnatura	Cerinta	Referat / Expertiza nr./Data
S.C. ARAARCHITECTS S.R.L. C.U.I. RO 15436513 NR INREGISTRARE J26/558/2003				BENEFICIAR: S.C. TIBPET S.R.L. DENUMIREA PR.: PUZ - Reconversie functionala din zona CM1 in CM2, in scopul realizarii unui ansamblu rezidential - locuinte colective si spatii multifunctionale, str. Insulei, Targu Mures, jud. Mures
Calitatea Sef proiect	Nume Arh. RAUS A.	Semnatura	Scara 1:500	Faza: PUZ (zona studiata) Pr. nr: 1/2019
Proiectat	Arh. BORSA S.		Data 2020	
Desenat	Arh. BORSA S.			REGLEMENTARI EDILITARE
cons.ret.electrice	Ing. ICLOZAN C.			
cons.ret.apa-canal	Ing. DOSA-FULOP E.			
cons.retele gaz	Ing. KLOSS B.			