

# PLAN URBANISTIC ZONAL


LOTZARE TERENURI SI STABILIRE ZONA FUNCTIONALA  
PENTRU CONSTRUIRE ANSAMBLU DE LOCUINTE UNIFAMILIALE  
str. EDEN în TG.MURES

## REGLEMENTARI EDILITARE

### LEGENDA

#### LIMITE



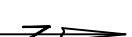







-  LIMITA ZONEI STUDIATE
-  LIMITA DE PROPRIETATE










## RETELE TEHNICO EDILITARE



### EXISTENT

### PROPOS


- |   |            |   |                                       |
|---|------------|---|---------------------------------------|
|  | <b>AR</b>  |  | RETELE DE ALIMENTARE CU APA           |
|  | <b>GM</b>  |  | CANALIZARE MENJERA                    |
|  |            |  | CANALIZARE PLUVIALA                   |
|  | <b>G</b>   |  | RETELE DE ALIMENTARE CU GAZE NATURALE |
|  | <b>LEA</b> |  | RETELE DE ALIMENTARE CU GAZE NATURALE |

## RETELE PROIECTATE

-  BRANSAMENT GAZ PROIECTAT
-  PRM PROIECTAT
-  RACORD CANALIZARE MENJERA PROIECTAT
-  CAMIN CANALIZARE
-  RACORD DE APA PROIECTAT
-  CAMIN APOMETRIU
-  SANT PENTRU APE PLUVIALE

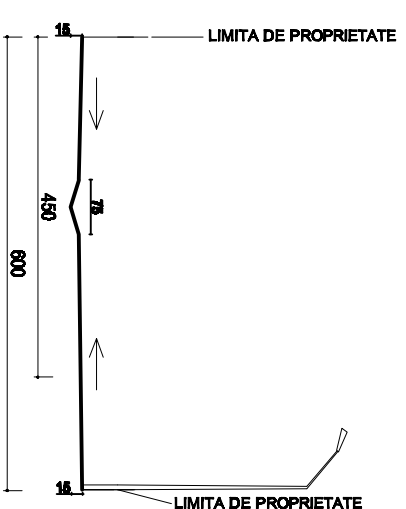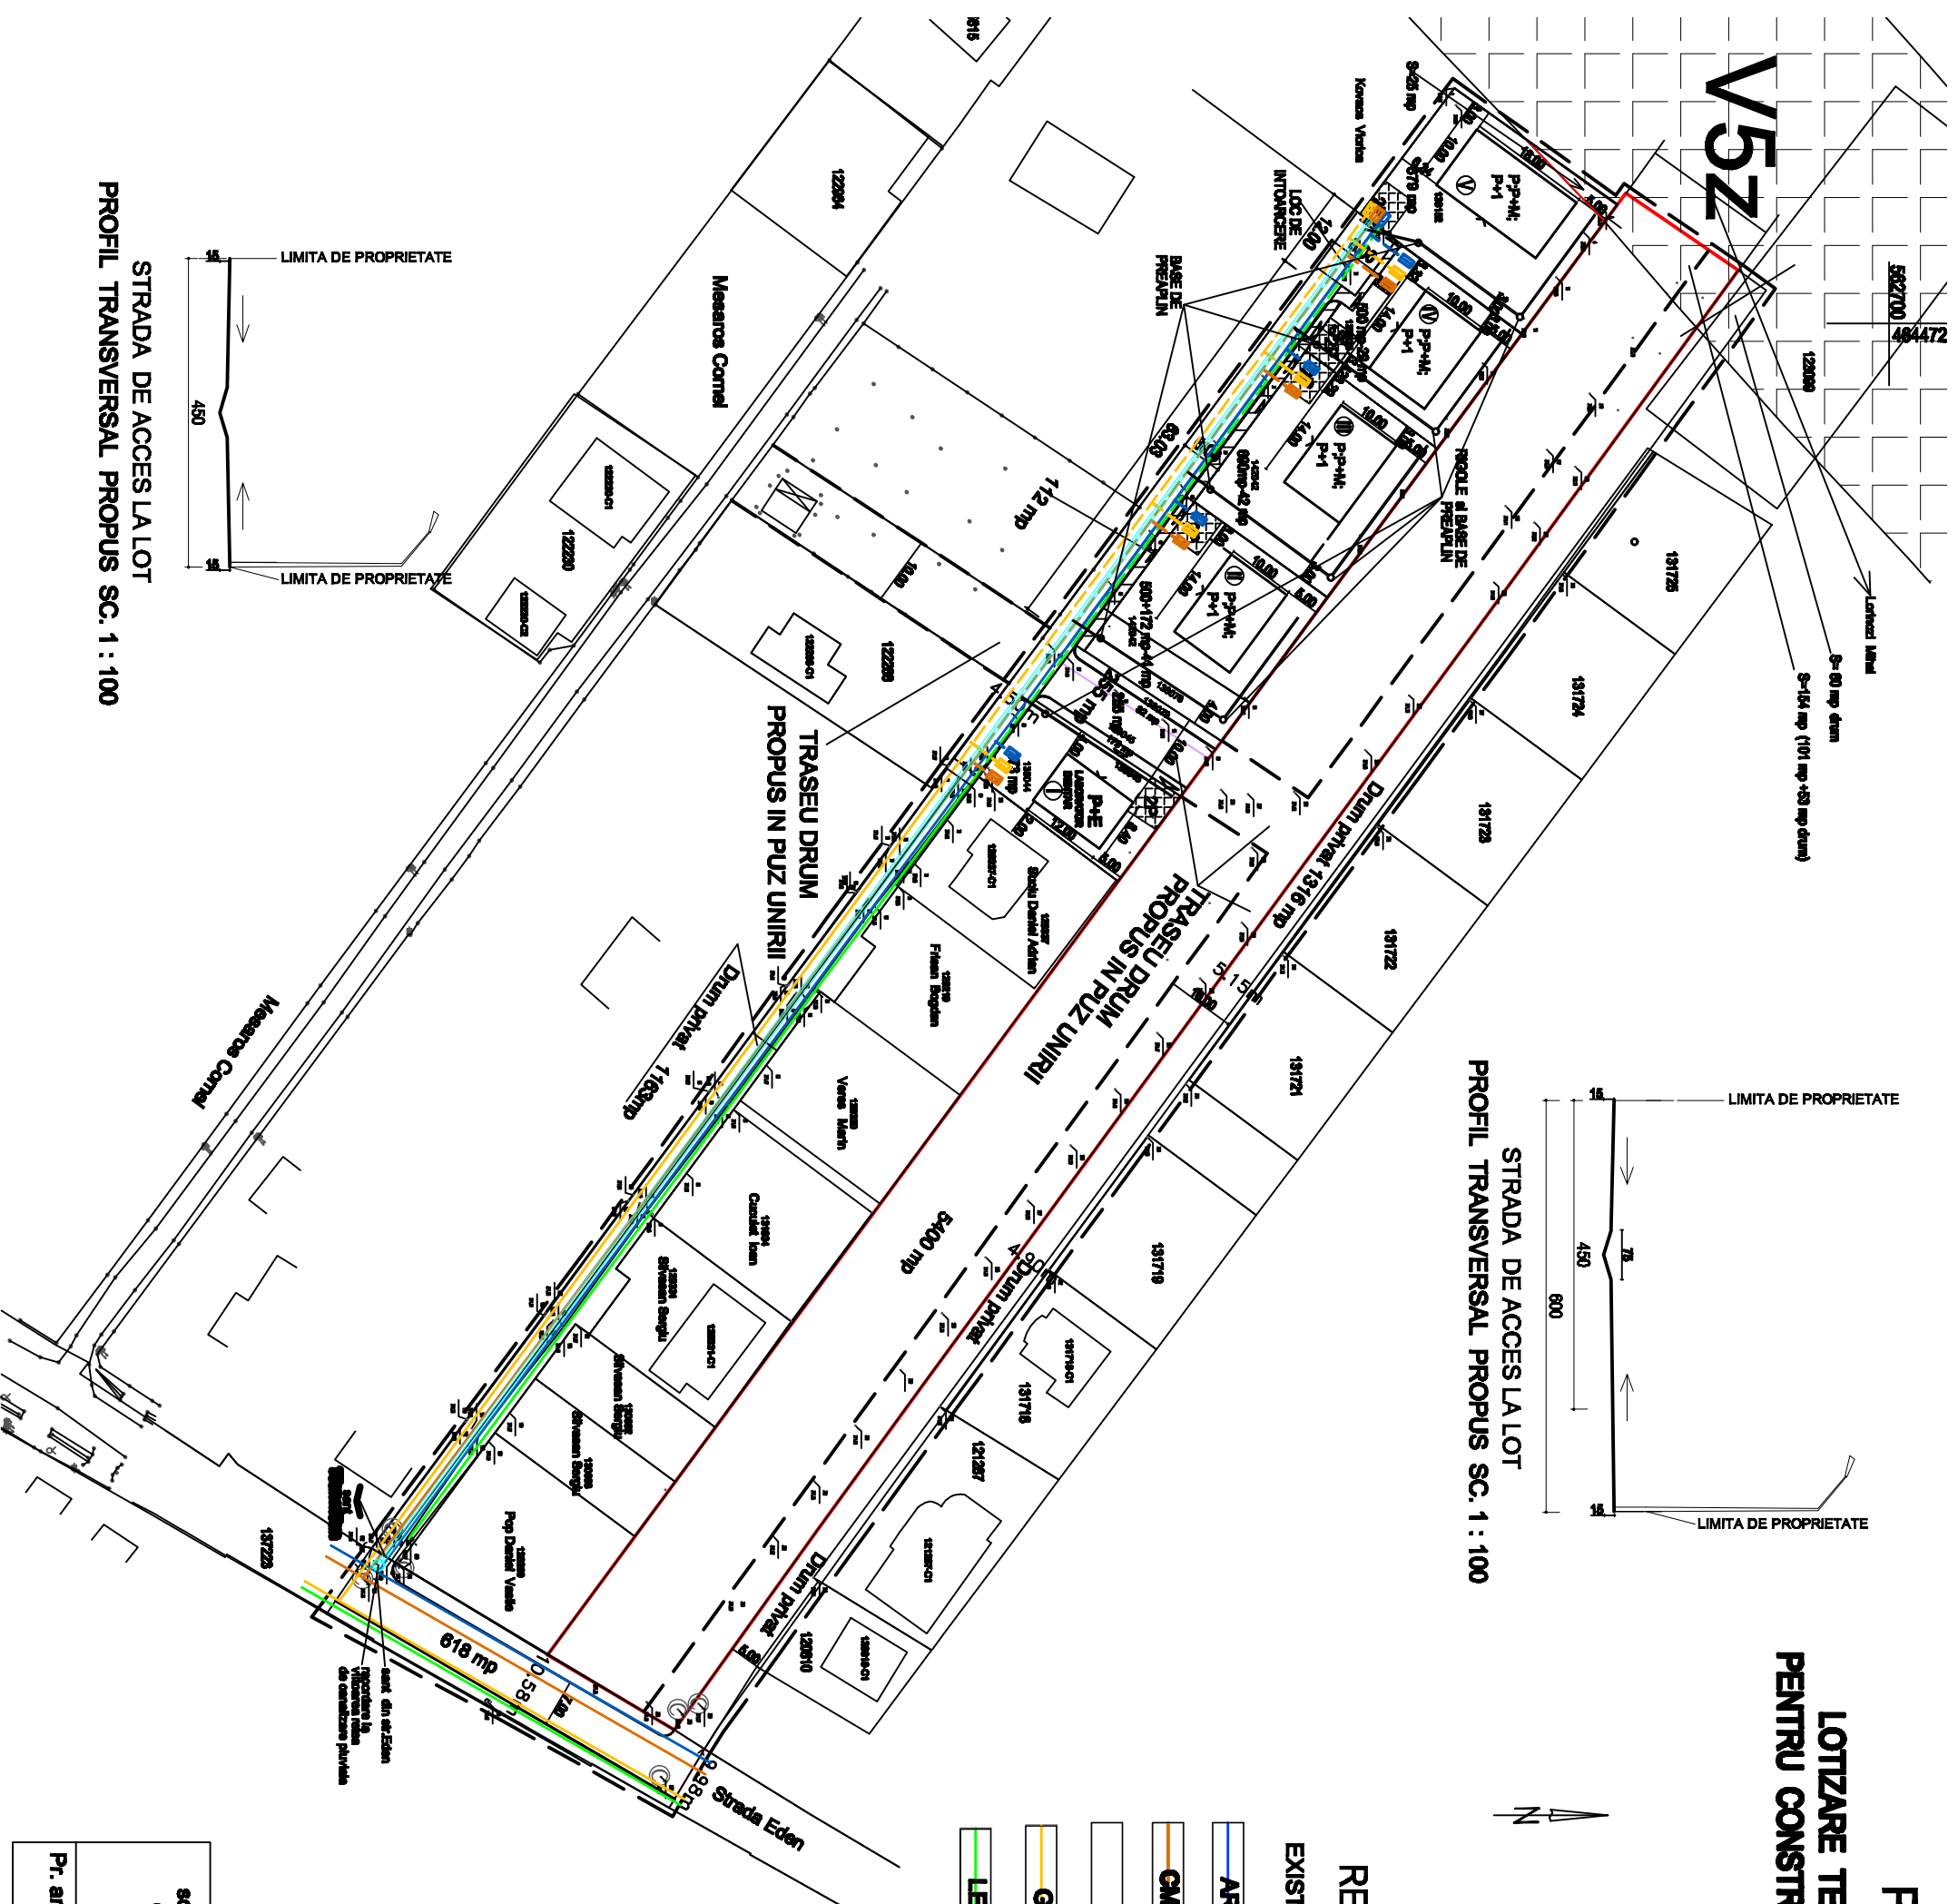

STRADA DE ACCES LA LOT  
PROFIL TRANSVERSAL PROPOS SC. 1 : 100

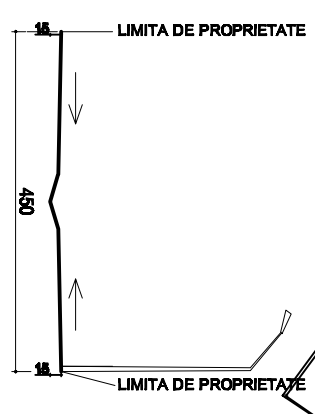

STRADA DE ACCES LA LOT  
PROFIL TRANSVERSAL PROPOS SC. 1 : 100

SC VIA MODUL srl C.U.I. 14357551 J28 / 900 / 2001 TG.MURES		PLAN URBANISTIC ZONAL LOTZARE TERENURI SI STABILIRE ZONA FUNCTIONALA PENTRU CONSTRUIRE ANSAMBLU DE LOCUINTE UNIFAMILIALE str. EDEN în TG.MURES		PR.NR. str.124
Pr. arh. MARIA DRAGOTA TNA nr. 515		BENEFICIAR - TUNYOI LEVENTE RUDOLF si ALTII REGLEMENTARI EDILITARE SC. 1 :1000		

martie 2