



### LEGENDA


- Limita intravilan Targu Mures
- Zona studiata reglementata - CM1
- Zona reglementata - Spatii de joaca pentru copii
- Parcele existente
- Constructii existente
- Banda de acceleratie
- Acces auto
- Acces pietonal

### RETELE EDILITARE

- | EXISTENT | PROPUS |   |
|----------|--------|---|
|          |        | Alimentare cu apa                                   |
|          |        | Canalizare menajera                                 |
|          |        | Alimentare cu gaze naturale                         |
|          |        | Linie electrica                                     |
|          |        | Linie Telekom, canalizatie TC (aeriana)             |
|          |        | Curgere ape pluviale spre rigola str. Voiniceniilor |

### B - MODUL DE UTILIZARE AL TERENURILOR

Procentul de ocupare a terenului(POT)	0,00%	65%
Coef. de utilizare a terenului(CUT)	0,0	1,8

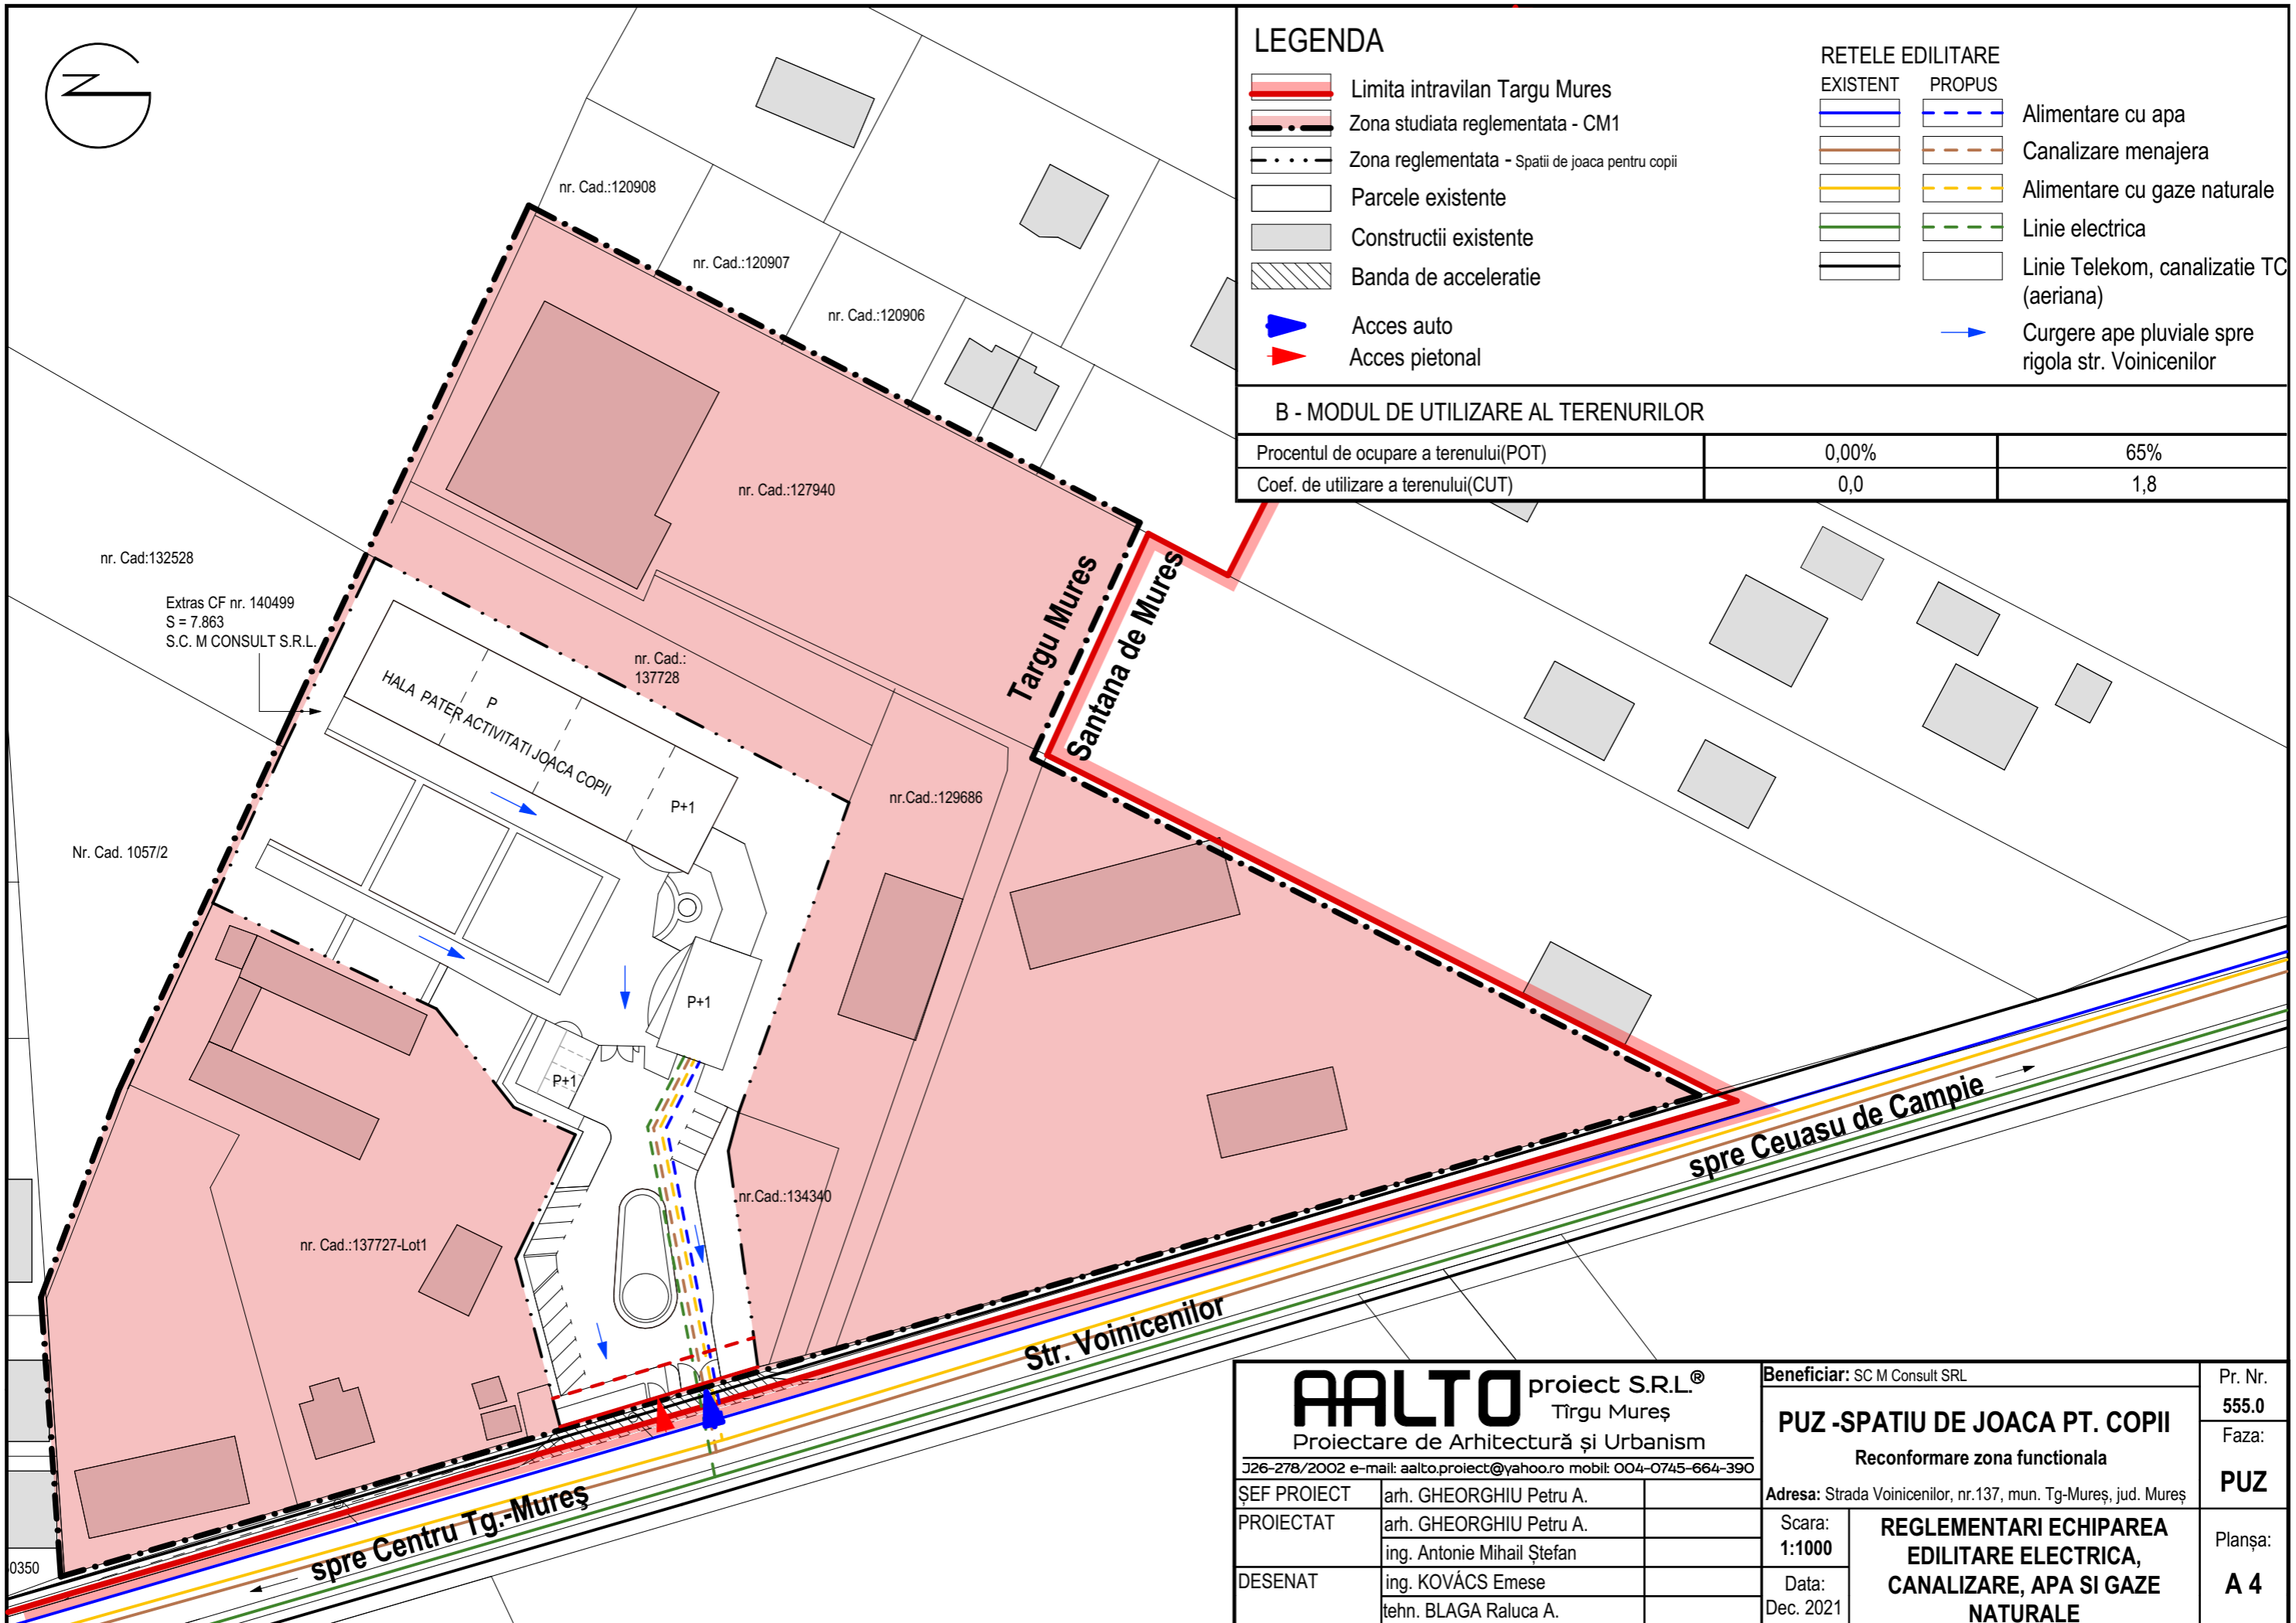

**AALTO** proiect S.R.L.<sup>®</sup>  
 Tîrgu Mureş  
 Proiectare de Arhitectură şi Urbanism

J26-278/2002 e-mail: aalto.proiect@yahoo.ro mobil: 004-0745-664-390

ŞEF PROIECT	arh. GHEORGHIU Petru A.
PROIECTAT	arh. GHEORGHIU Petru A. ing. Antonie Mihail Ştefan
DESENAT	ing. KOVÁCS Emese tehn. BLAGA Raluca A.

Beneficiar: SC M Consult SRL  
**PUZ -SPATIU DE JOACA PT. COPII**  
 Reconformare zona functionala  
 Adresa: Strada Voiniceniilor, nr.137, mun. Tg-Mureş, jud. Mureş  
 Scara: 1:1000  
 Data: Dec. 2021  
**REGLEMENTARI ECHIPAREA EDILITARE ELECTRICA, CANALIZARE, APA SI GAZE NATURALE**

Pr. Nr. 555.0  
 Faza: **PUZ**  
 Planşa: **A 4**