
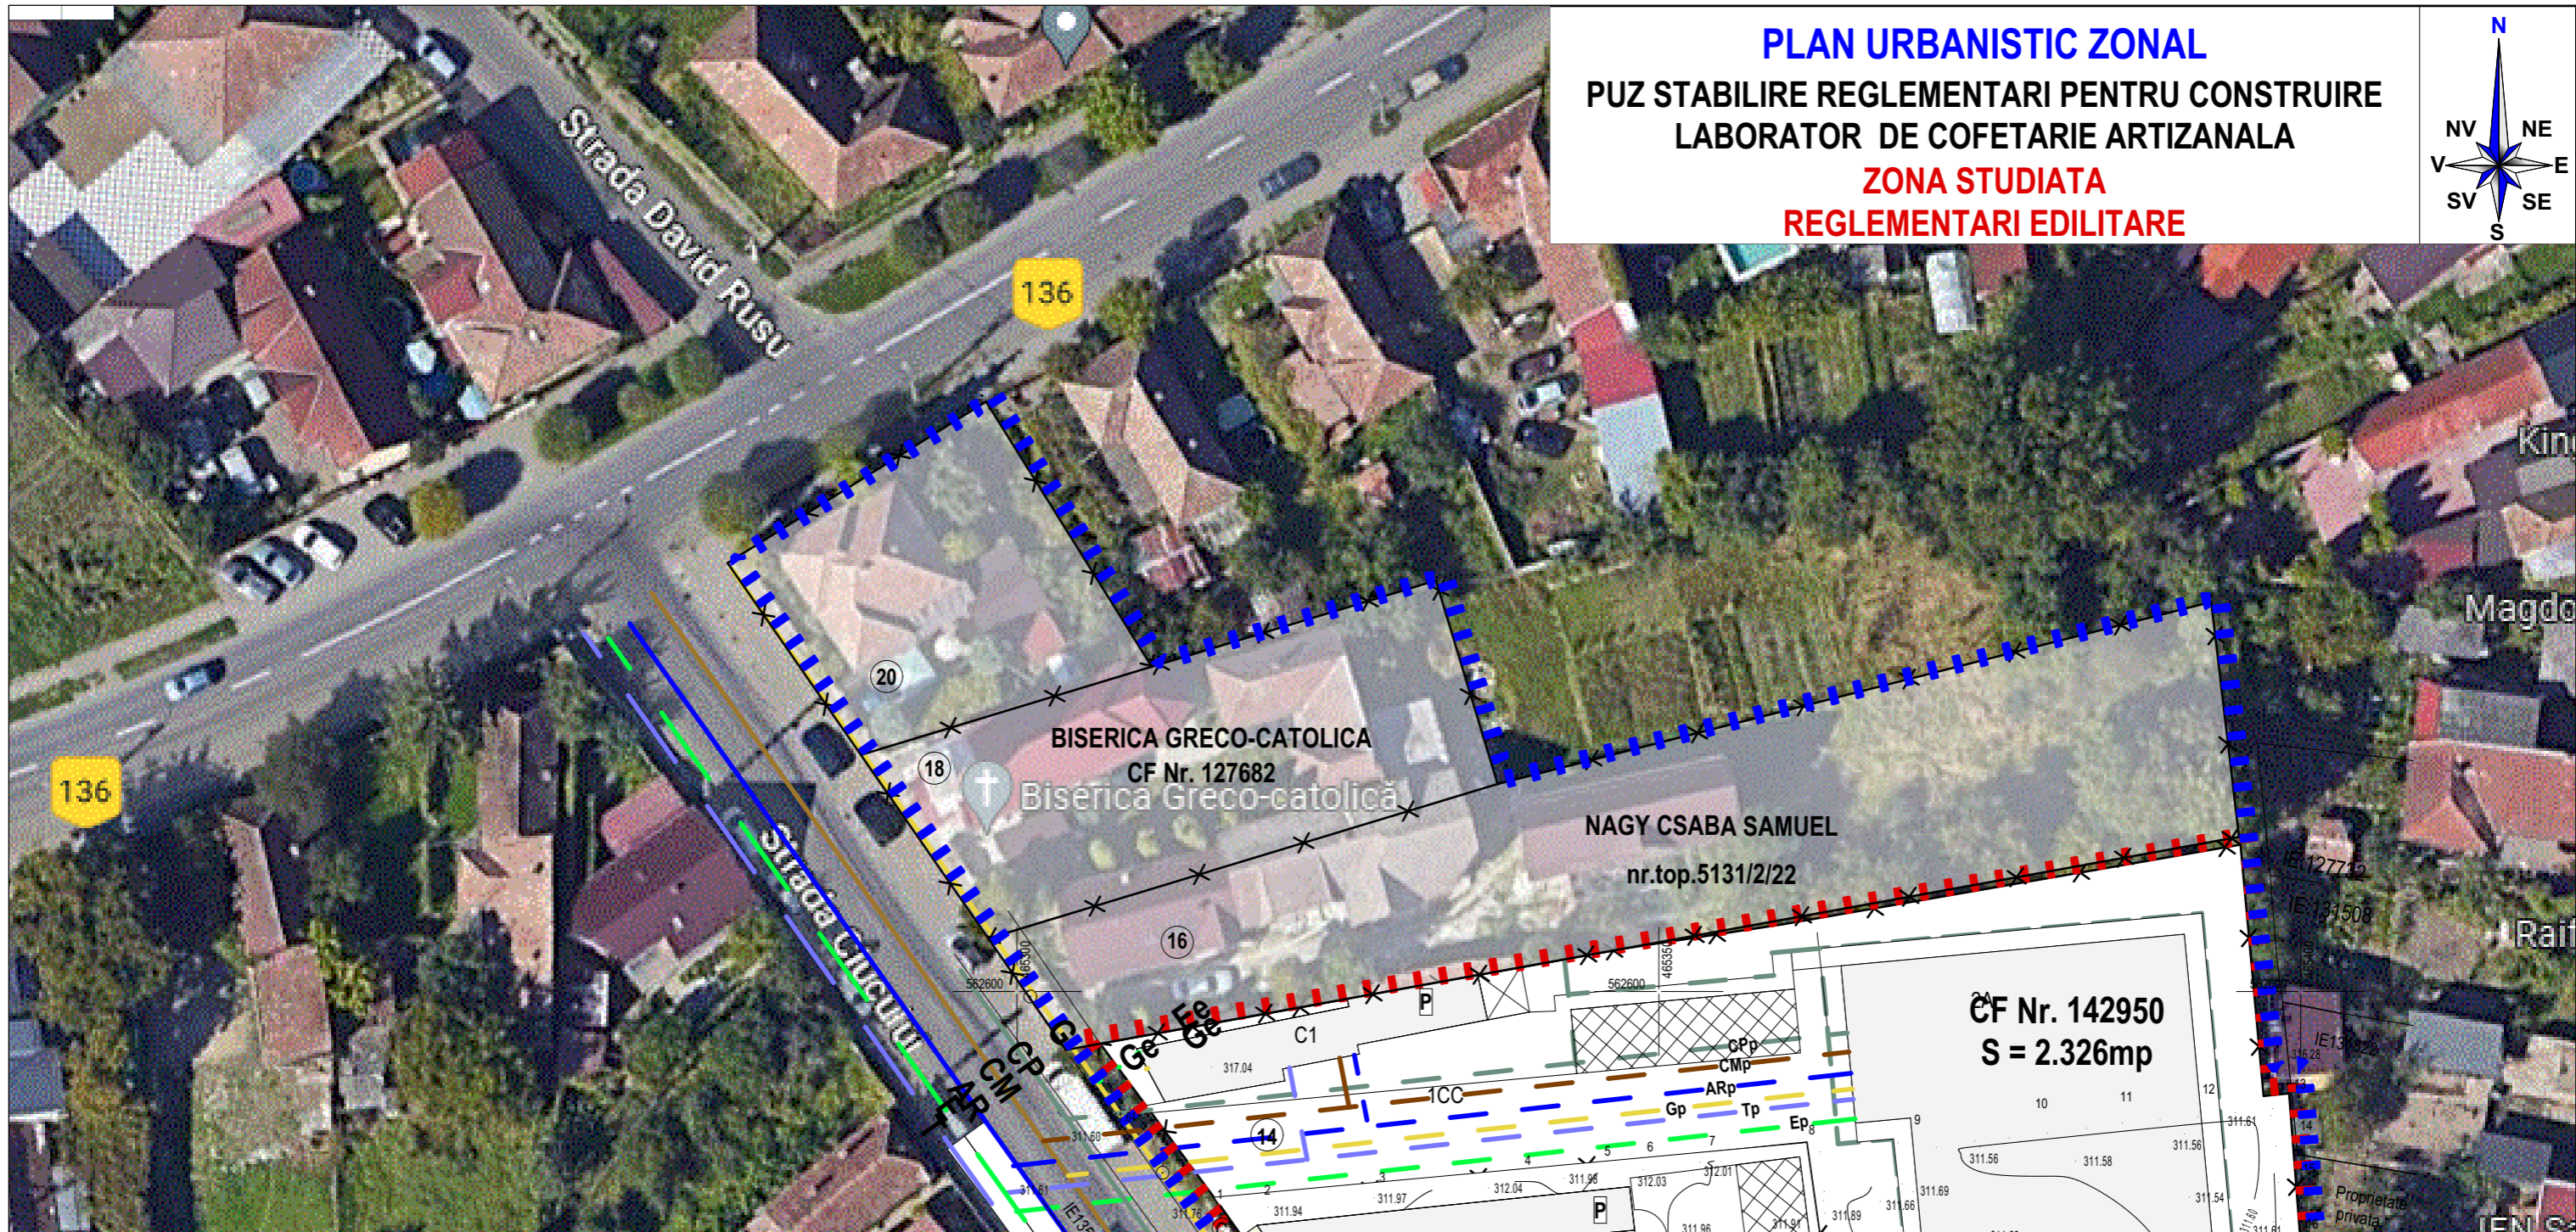


**PLAN URBANISTIC ZONAL**  
**PUZ STABILIRE REGLEMENTARI PENTRU CONSTRUIRE**  
**LABORATOR DE COFETARIE ARTIZANALA**  
**ZONA STUDIATA**  
**REGLEMENTARI EDILITARE**

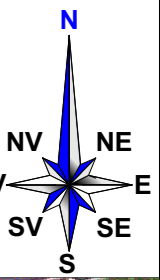

LEGENDA			
<b>1. LIMITE :</b>			
	LIMITA ZONEI STUDIATE		
	LIMITA ZONEI DE INTERVENTIE		
	LIMITA PROPRIETATE		
<b>2. REGLEMENTARI EDILITARE</b>			
	EXISTENTE	PROPUSE	
RETELE APA			CONDUCTA APA POTABILA OL Dn-200MM
			BRANSAMENT APA POTABILA PROPUS
RETELE CANALIZARE			CONDUCTA CANALIZARE MEN. PVC De 250mm
			BRANSAMENT CANALIZARE PROPUS
RETELE APE PLUVIALE			CANALIZARE PLUVIALA PVC De 500mm
			BRANSAMENT CANALIZARE PLUVIALA PROPUS
RETELE GAZ			CONDUCTA GAZ CU PRES. REDUSA PE63mm
			BRANSAMENT GAZ PRESIUNE REDUSA
RETELE ELECTRICE			BRANSAMENT RETEAUA ELECTRICA
			BRANSAMENT RETEAUA ELECTRICA
RETELE TELECOMUNICATII			FIBRA OPTICA PROPUSA
			BRANSAMENT LA FIBRA OPTICA PROPUSA

<b>S.C. TEKURAS.R.L.</b>			
RO 6564459			
NR.INREGISTRARE : J26/1285/1994			
Calitatea	Nume	Semnatura	Scara
Sef proiect	Arh. RAUS A.		1:500
Proiectat	Arh. RAUS A.		Data
Proiectant retele gaz			2022
Proiectant retele electrice	ing. RADU LUCA		
Proiectant retele apa-canal			
Desenat	st.arh.Moldovan C.		

BENEFICIAR: SC ALEOMI LAB SRL		
DENUMIREA PROIECT:		
<b>"PUZ STABILIRE REGLEMENTARI PENTRU</b>		
<b>CONSTRUIRE LABORATOR DE</b>		
<b>COFETARIE ARTIZANALA "</b>		
localitatea Târgu Mureş, strada Ciucului, nr.12,14, judetul Mureş		
Plansa:	3 BIS	
Faza:	P.U.Z.	
Pr. nr.:	3/2022	
<b>ZONA STUDIATA</b>		
<b>REGLEMENTARI EDILITARE</b>		