
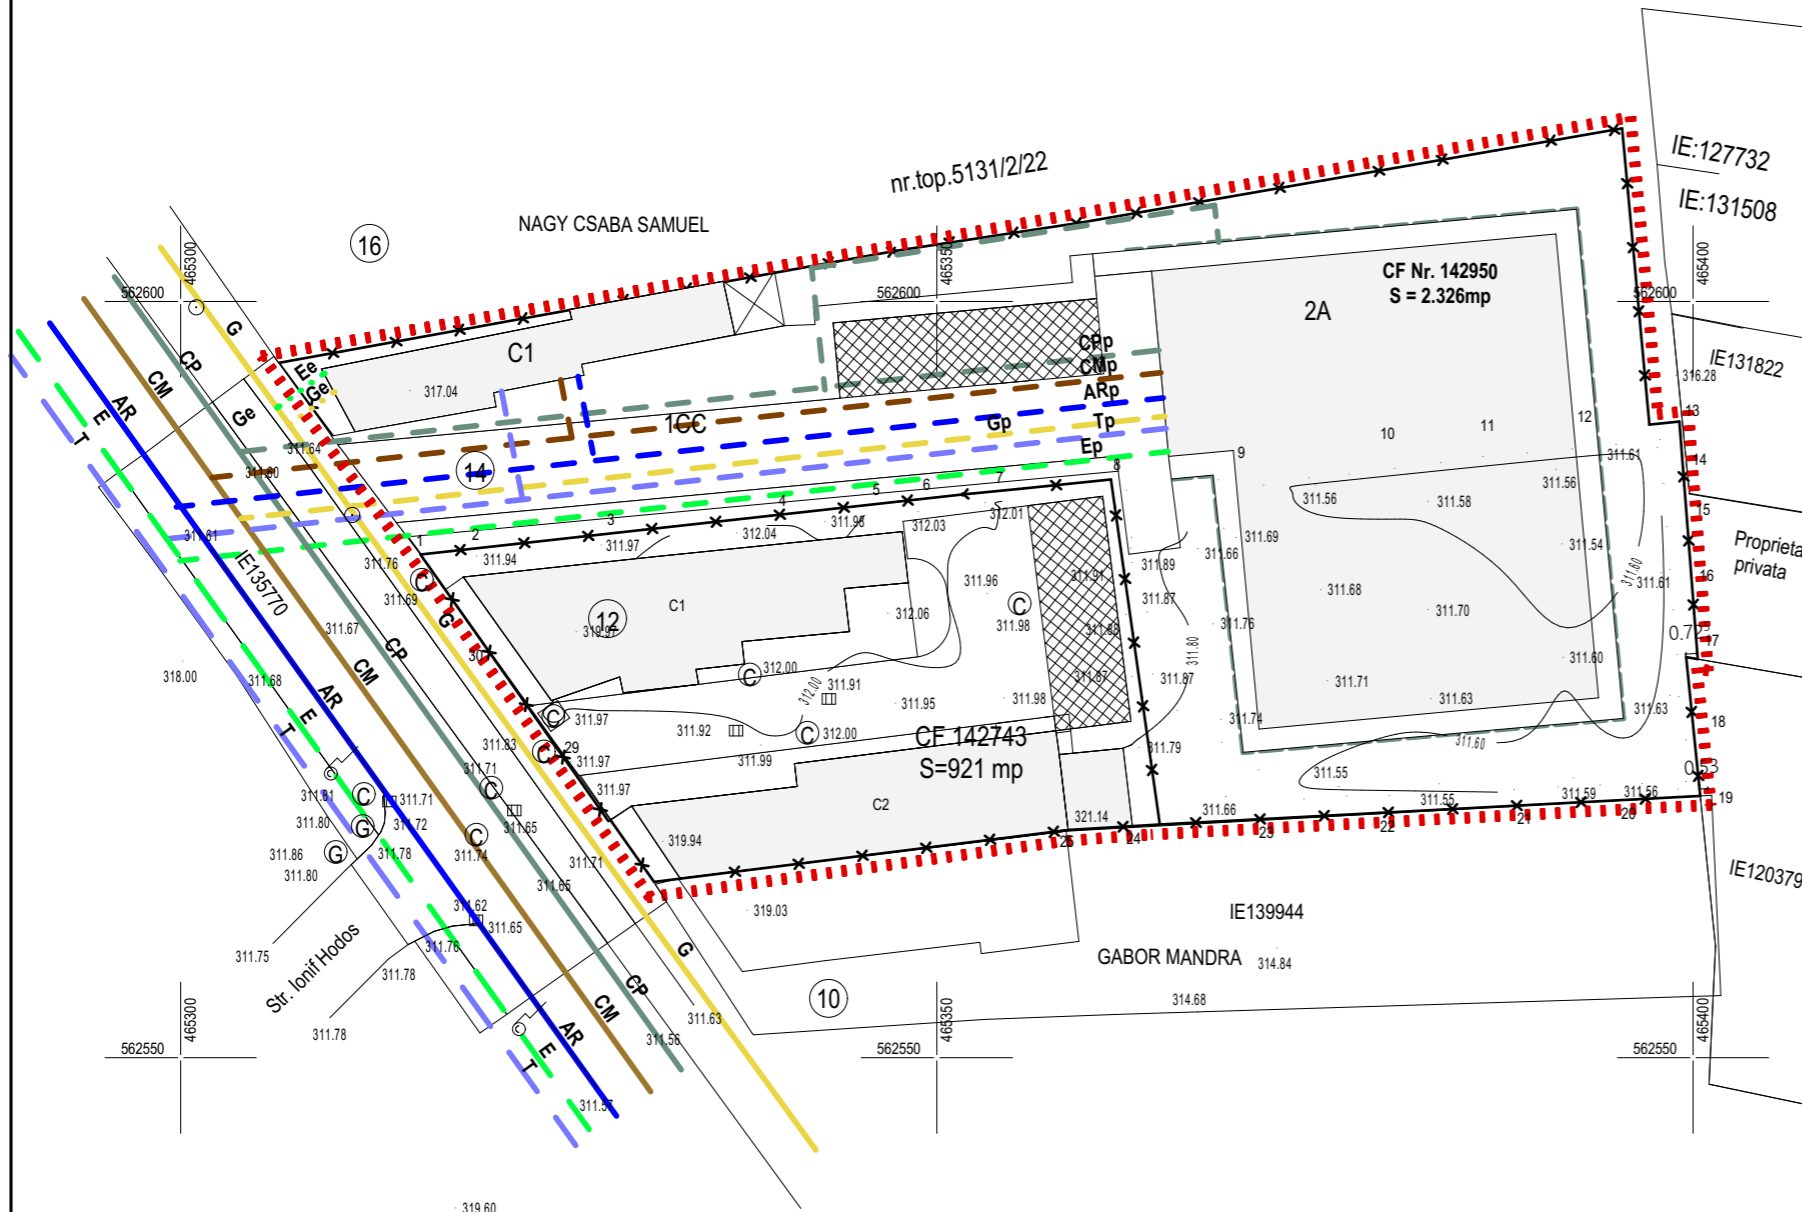


PLAN URBANISTIC ZONAL
PUZ STABILIRE REGLEMENTARI PENTRU CONSTRUIRE
LABORATOR DE COFETARIE ARTIZANALA
ZONA REGLEMENTATA
REGLEMENTARI EDILITARE

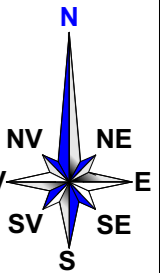

LEGENDA

1. LIMITE :

- - - - - LIMITA ZONEI STUDIATE
- - - - - LIMITA PROPRIETATE

2. REGLEMENTARI EDILITARE :

	EXISTENTE	PROPUSE	
RETELE APA	AR		CONDUCTA APA POTABILA OL Dn-200MM
		ARp	BRANSAMENT APA POTABILA PROPUS
RETELE CANALIZARE	CM		CONDUCTA CANALIZARE MEN. PVC De 250mm
		CMP	BRANSAMENT CANALIZARE PROPUS
RETELE APE PLUVIALE	CP		CANALIZARE PLUVIALA PVC De 500mm
		CpP	BRANSAMENT CANALIZARE PLUVIALA PROPUS
RETELE GAZ	G		CONDUCTA GAZ CU PRES. REDUSA PE63mm
	Ge	Gp	BRANSAMENT GAZ PRESIUNE REDUSA
RETELE ELECTRICE	E		BRANSAMENT RETEAUA ELECTRICA
	Ee	Ep	BRANSAMENT RETEAUA ELECTRICA
RETELE TELECOMUNICATII		T	FIBRA OPTICA PROPUSA
		Tp	BRANSAMENT LA FIBRA OPTICA PROPUSA



S.C. TEKURAS.R.L.
RO 6564459
NR.INREGISTRARE : J26/1285/1994

Calitatea	Nume	Semnatura	Scara
Sef proiect	Arh. RAUS A.		1:500
Proiectat	Arh. RAUS A.		Data
Proiectant retele gaz			2022
Proiectant retele electrice	ing. RADU LUCA		
Proiectant retele apa-canal			
Desenat	st.arh.Moldovan C.		

BENEFICIAR: SC ALEOMI LAB SRL
 DENUMIREA PROIECT:
“ PUZ STABILIRE REGLEMENTARI PENTRU
CONSTRUIRE LABORATOR DE
COFETARIE ARTIZANALA ”
 localitatea Targu Mures, strada Ciucului, nr.12,14, judetul Mures

Plansa: 3
 Faza: P.U.Z.
 Pr. nr: 3/2022

ZONA REGLEMENTATA
REGLEMENTARI EDILITARE