
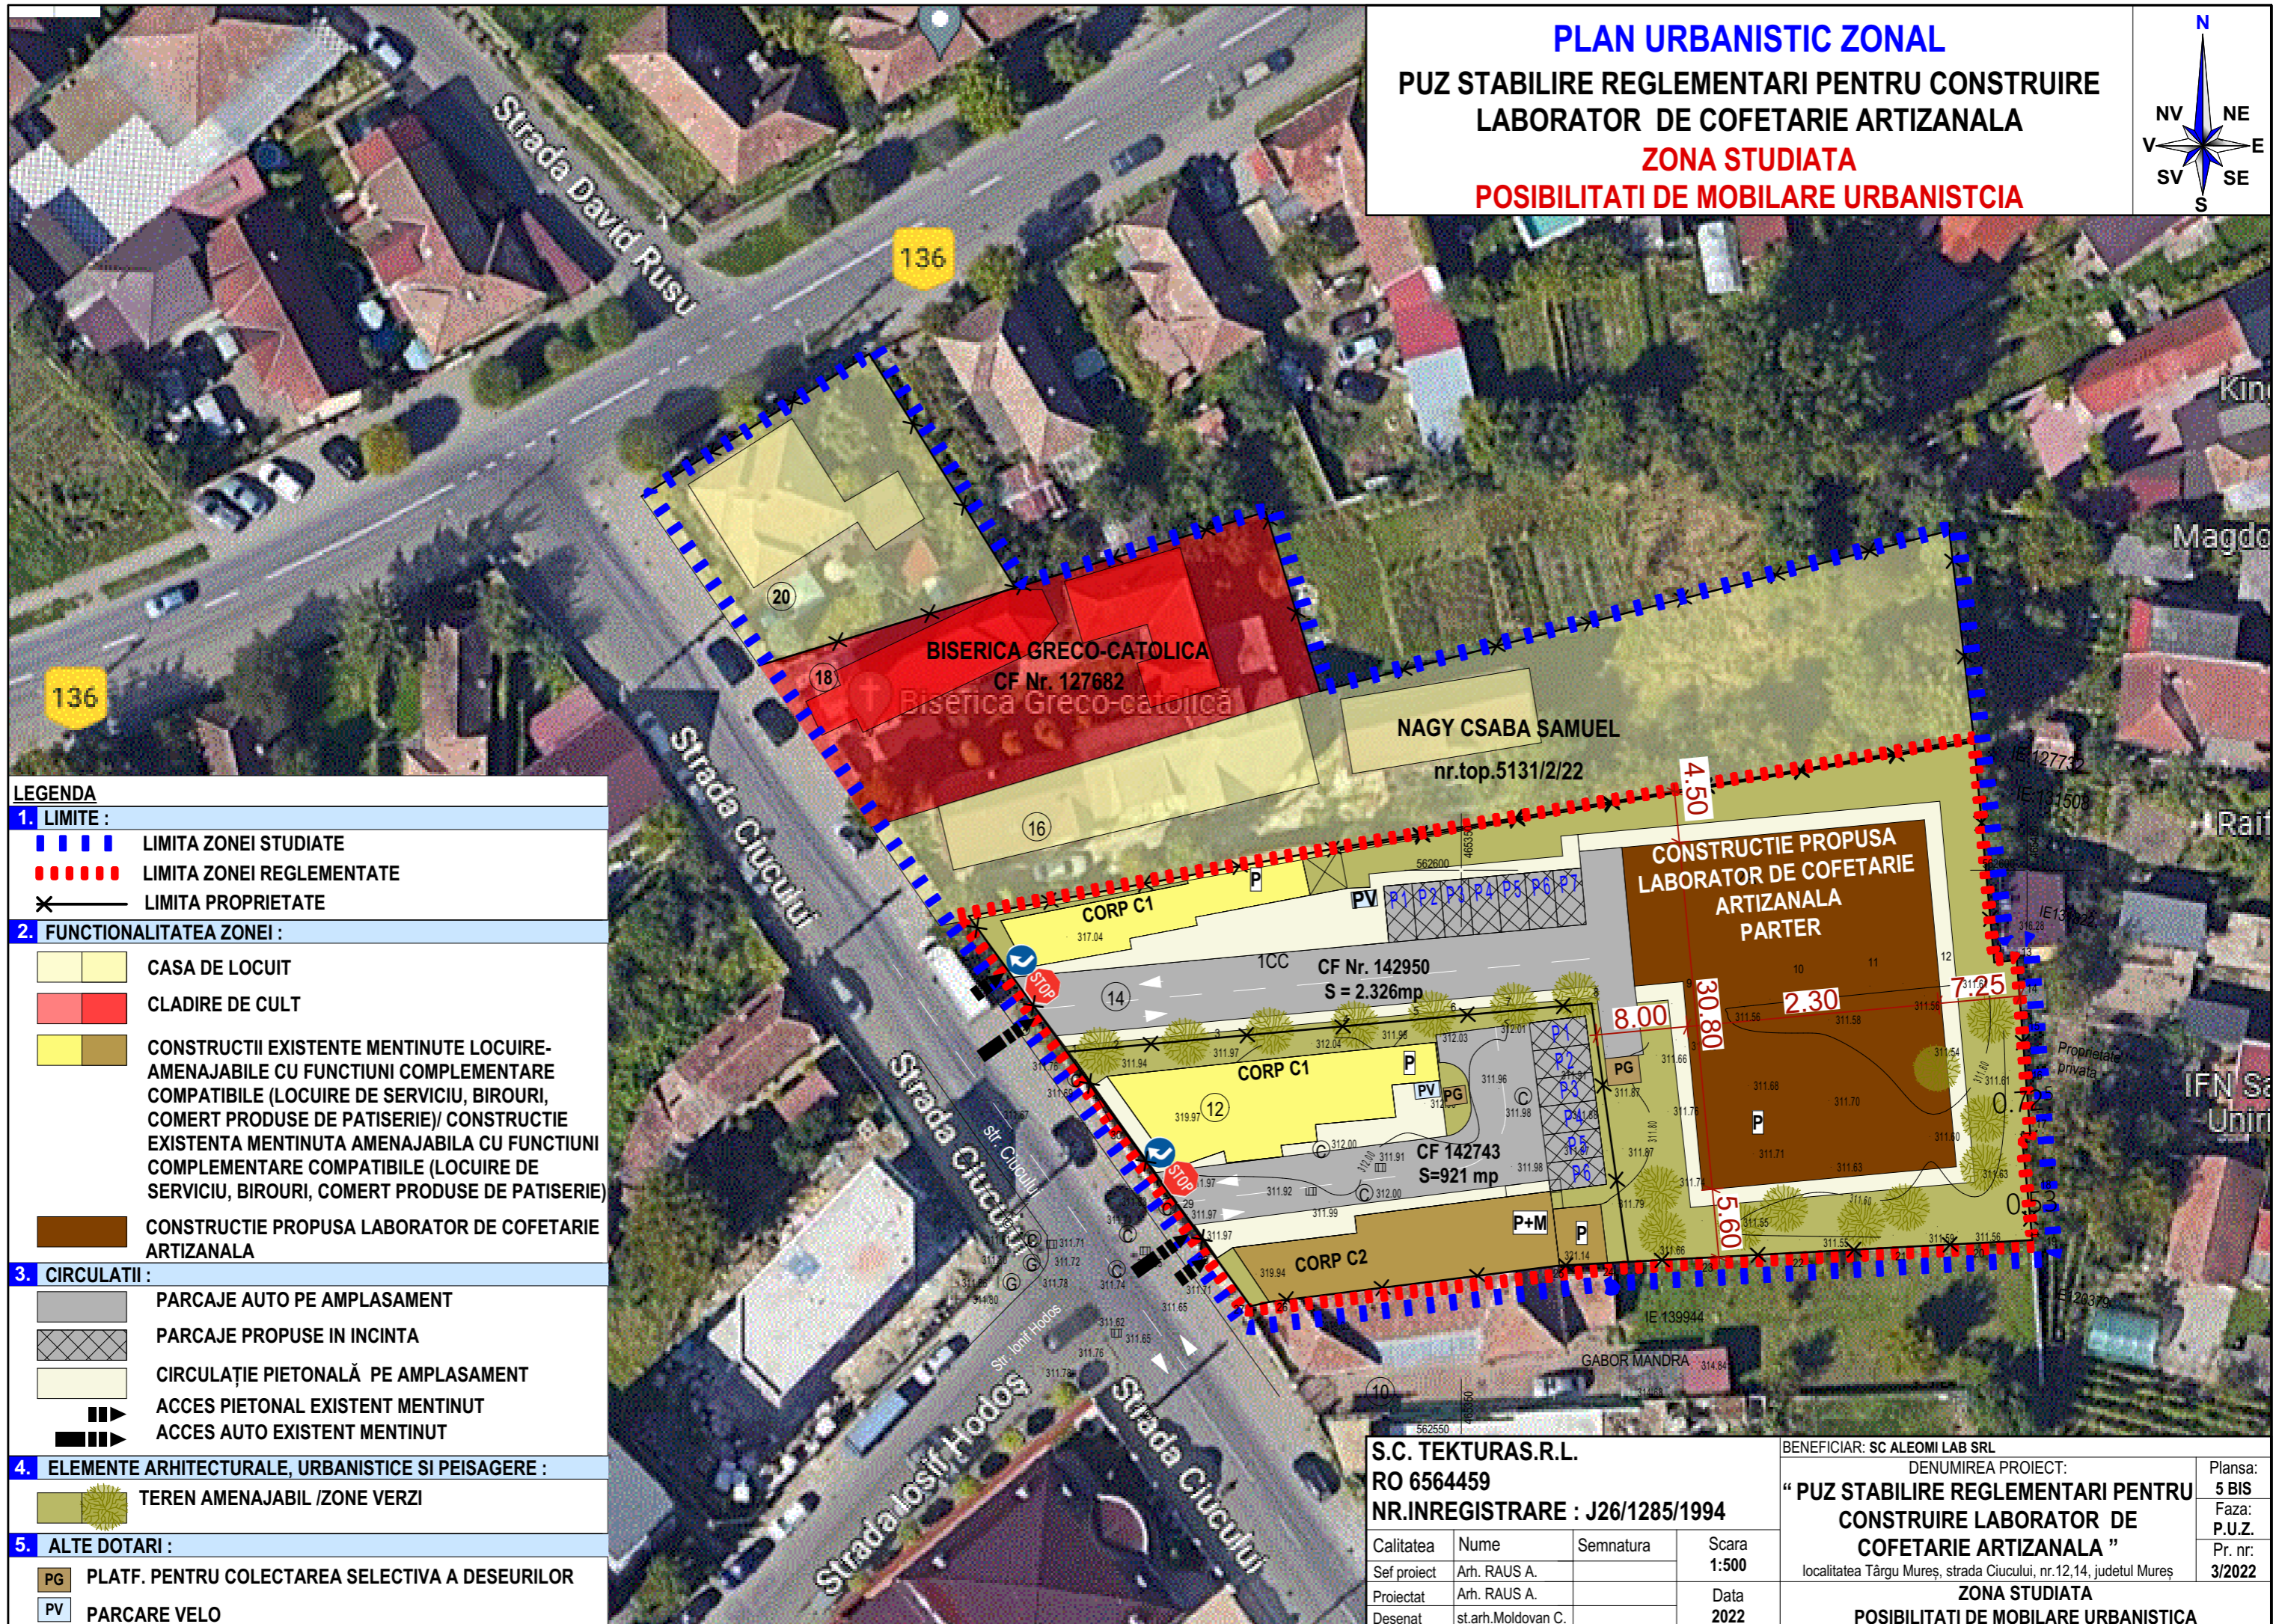


PLAN URBANISTIC ZONAL
PUZ STABILIRE REGLEMENTARI PENTRU CONSTRUIRE
LABORATOR DE COFETARIE ARTIZANALA
ZONA STUDIATA
POSSIBILITATI DE MOBILARE URBANISTICA

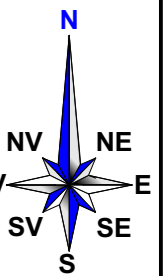

| LEGENDA | |
|--|--|
| 1. LIMITE : | |
| | LIMITA ZONEI STUDIATE |
| | LIMITA ZONEI REGLEMENTATE |
| | LIMITA PROPRIETATE |
| 2. FUNCTIONALITATEA ZONEI : | |
| | CASA DE LOCUIT |
| | CLADIRE DE CULT |
| | CONSTRUCTII EXISTENTE MENTINUTE LOCUIRE-AMENAJABILE CU FUNCTIUNI COMPLEMENTARE COMPATIBILE (LOCUIRE DE SERVICIU, BIROURI, COMERT PRODUSE DE PATISERIE)/ CONSTRUCTIE EXISTENTA MENTINUTA AMENAJABILA CU FUNCTIUNI COMPLEMENTARE COMPATIBILE (LOCUIRE DE SERVICIU, BIROURI, COMERT PRODUSE DE PATISERIE) |
| | CONSTRUCTIE PROPUSA LABORATOR DE COFETARIE ARTIZANALA |
| 3. CIRCULATIILE : | |
| | PARCAJE AUTO PE AMPLASAMENT |
| | PARCAJE PROPUSE IN INCINTA |
| | CIRCULATIE PIETONALA PE AMPLASAMENT |
| | ACCES PIETONAL EXISTENT MENTINUT |
| | ACCES AUTO EXISTENT MENTINUT |
| 4. ELEMENTE ARHITECTURALE, URBANISTICE SI PEISAGERE : | |
| | TEREN AMENAJABIL /ZONE VERZI |
| 5. ALTE DOTARI : | |
| | PLATF. PENTRU COLECTAREA SELECTIVA A DESEURILOR |
| | PARCARE VELO |

| | | | |
|---------------------------------|--------------------|-----------|-------|
| S.C. TEKURAS.R.L. | | | |
| RO 6564459 | | | |
| NR.INREGISTRARE : J26/1285/1994 | | | |
| Calitatea | Nume | Semnatura | Scara |
| Sef proiect | Arh. RAUS A. | | 1:500 |
| Proiectat | Arh. RAUS A. | | Data |
| Desenat | st.arh.Moldovan C. | | 2022 |

| | | |
|---|--|---------|
| BENEFICIAR: SC ALEOMI LAB SRL | | Planşa: |
| DENUMIREA PROIECT: | | 5 BIS |
| "PUZ STABILIRE REGLEMENTARI PENTRU | | Faza: |
| CONSTRUIRE LABORATOR DE | | P.U.Z. |
| COFETARIE ARTIZANALA " | | Pr. nr: |
| localitatea Târgu Mureş, strada Ciucului, nr.12,14, judetul Mureş | | 3/2022 |
| ZONA STUDIATA | | |
| POSSIBILITATI DE MOBILARE URBANISTICA | | |