


PUD- MOBILARE TEREN IN VEDEREA SUPLIMENTARII LOCURILOR DE PARCARE

P.ta Gării fr.nr., mun. Tîrgu Mureș, jud.Mureș

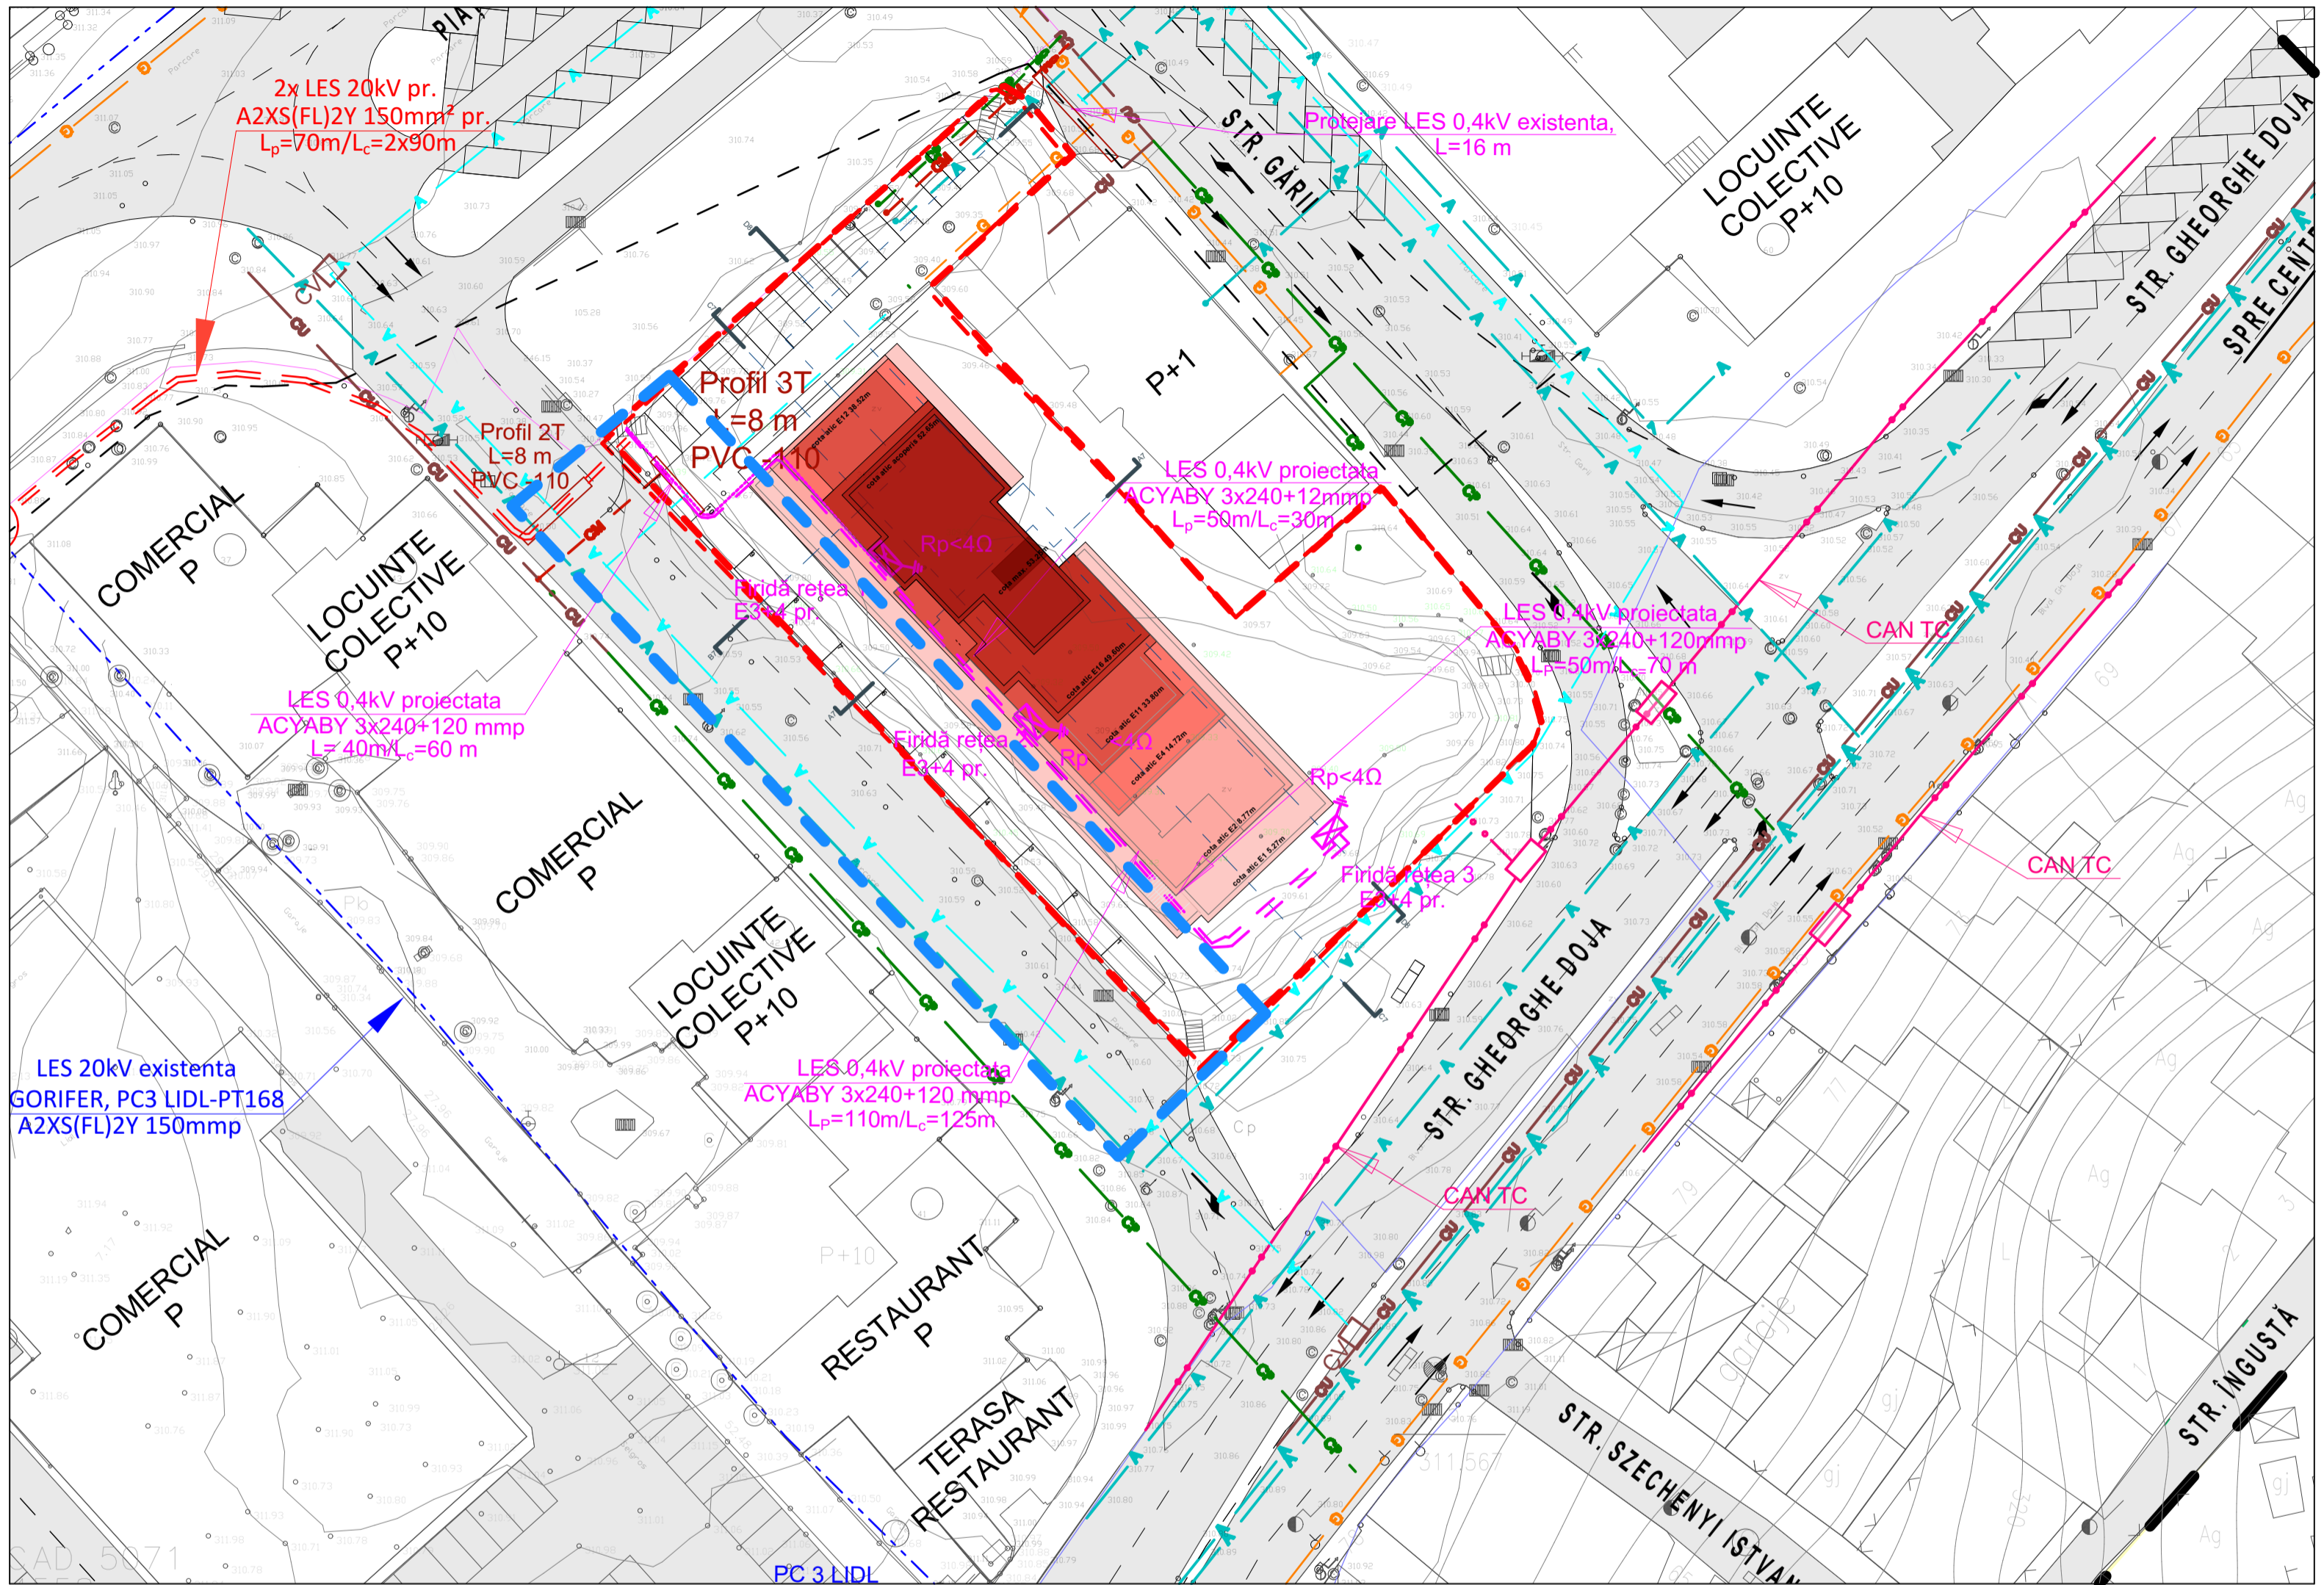

LEGENDA:



ZONĂ STUDIATĂ

ALIMENTARE CU APĂ:

- ▲— CONDUCTĂ APĂ ÎN EXPLOATARE
- ▲- CONDUCTĂ APĂ PROPUȘĂ

CONDUCTE EXECUTATE PRIN PROGRAMUL POS-MEDIU DE COMPANIA AQUASERV

- ▲— CONDUCTĂ APĂ EXISTENTĂ
- ▲- CONDUCTĂ BRANȘAMENT EXISTENTĂ

CANALIZARE:

- CU— COLECTOR UNITAR EXISTENT
- CM— COLECTOR MENAJER EXISTENT
- CM- COLECTOR MENAJER PROPUȘ
- CP— COLECTOR PLUVIAL EXISTENT
- CP- COLECTOR PLUVIAL PROPUȘ

ALIMENTARE CU ENERGIE ELECTRICĂ:

- — — LES 20kV EXISTENTĂ
- - - LES 0,4kV EXISTENTĂ
- - - LES 20kV PROIECTATĂ
- - - LES 0,4kV PROIECTATĂ
- ☒ FIRDĂ REȚEA PROIECTATĂ

TELECOMUNICAȚII:

- CAN TC EXISTENT
- CAN TC PROPUȘ

ALIMENTARE CU GAZE:

- G— CONDUCTĂ DE GAZ PR. REDUȘĂ OL/PE EXISTENTĂ SUBTERANĂ
- G- CONDUCTĂ GAZ PR. REDUȘĂ PROPUȘĂ

| | | | | | |
|--|---------------------|--|-----------------------|--|------------------------|
| Prezentă planșă este proprietatea intelectuală a S.C. MULTINVEST S.R.L. și S.C. MULTINVEST PROIECTARE S.R.L. Reproducerea totală sau parțială fără acordul proiectantului este interzisă și se sancționează conform legii. | | Beneficiar: MRG AL DEVELOPMENT SRL Str. Trebelny nr. 22, mun. Tîrgu Mureș, jud.Mureș | | Proiect nr. 747.4/2023 4175.4/2023 | |
| Proiectant general: SC MULTINVEST SRL str. Gh. Doja nr. 67, Tg-Mures-RO tel/fax:+40 265 288 208 J26/417/2002-RO/6348838 office@multinvest.ro | MULTINVEST | Proiectant de specialitate: SC MULTINVEST PROIECTARE SRL str. Gh. Doja nr. 67, Tg-Mures-RO C.U.I. RO15697900 J26/1046/2003 | MULTINVEST PROIECTARE | | |
| Specificație | Nume | Semnătură | Scara: | Denumire proiect: PUD- MOBILARE TEREN IN VEDEREA SUPLIMENTARII LOCURILOR DE PARCARE P.ta Gării fr.nr., mun. Tîrgu Mureș, jud.Mureș | Faza de pr.: P.U.D. |
| Șef proiect | arh. Kovacs Angela | | | Denumire planșă: REGLEMENTĂRI EDILITARE | Planșa nr. A 3.1. |
| Întocmit | arh. Kovacs Angela | | Data: 01.2024 | | |
| Desenat | arh. Alexandra Iuga | | | | |