


**P.U.Z. - CONSTRUIRE ANSAMBLU DE LOCUINTE COLECTIVE MICI CU SERVICII LA PATER, UNIFICARE TEREN, DEMOLARE PARTIALA EDIFICATE**  
**PLAN DE REGLEMENTARI URBANISTICE- CATEGORII DE INTERVENTIE**  
**Str. Arany Janos, nr. 35-37, Târgu-Mureș, Mureș**  
 scara 1:1000

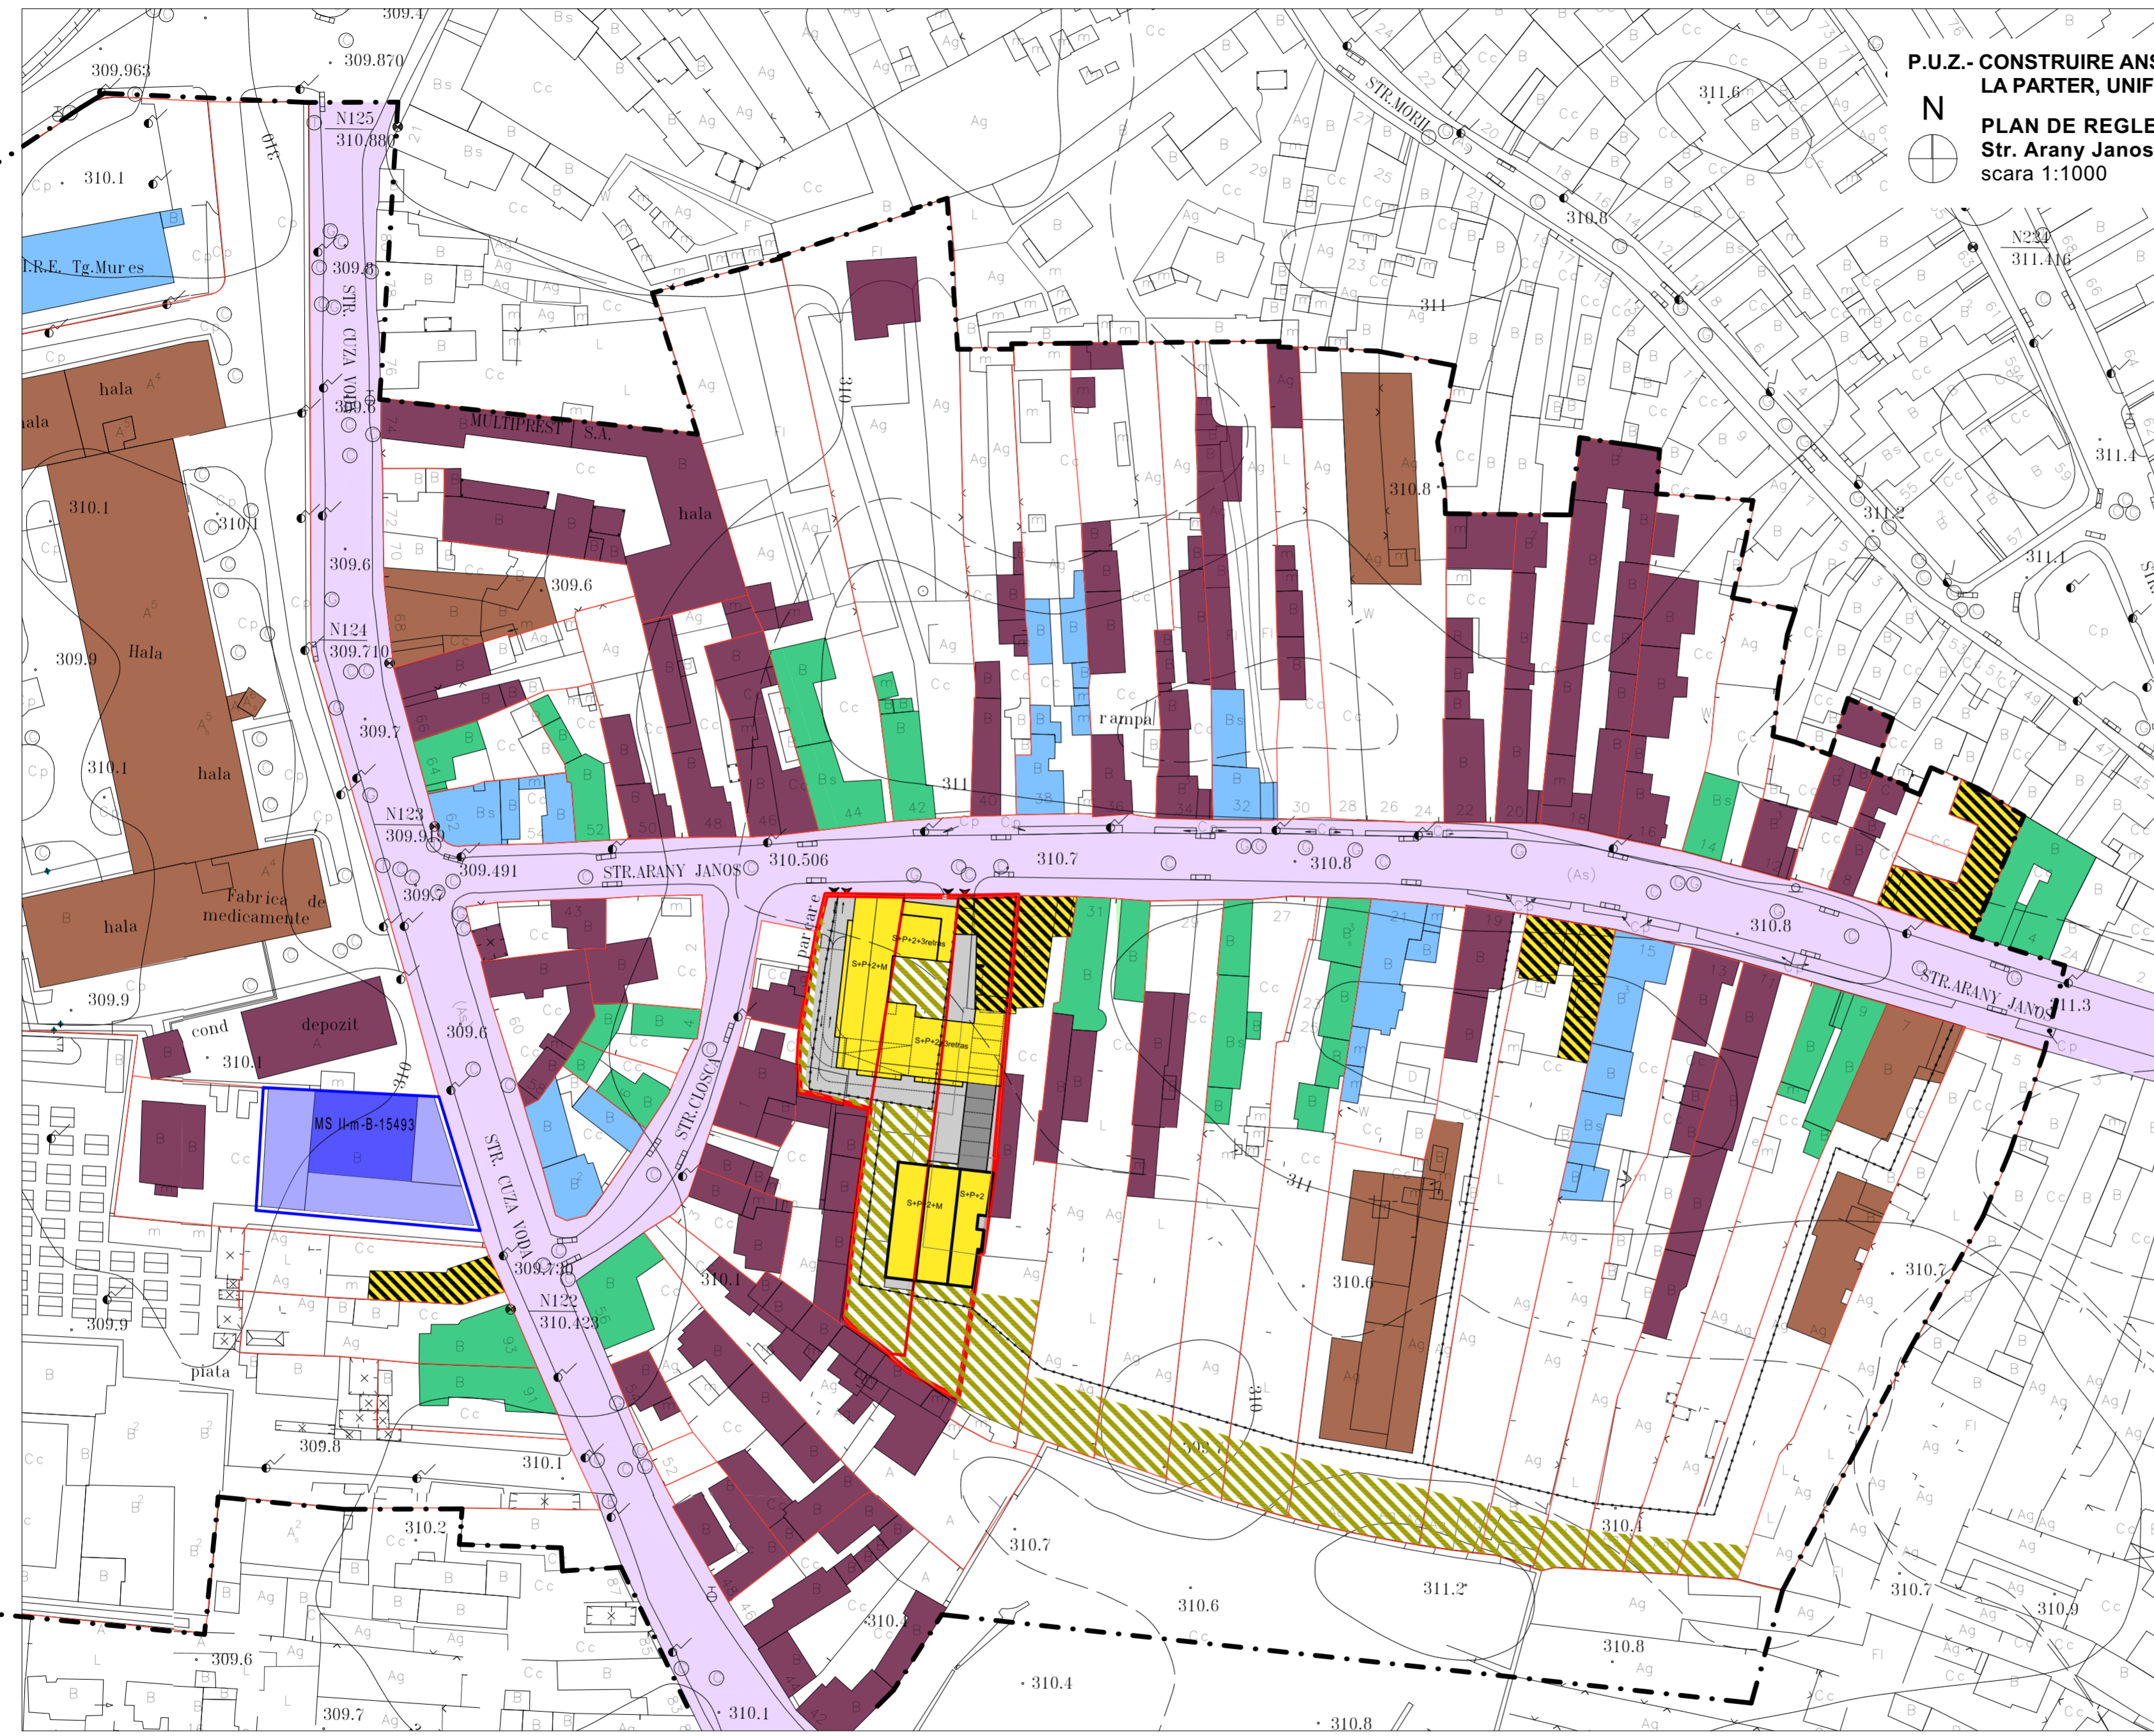

**LIMITE:**

- LIMITA ZONA STUDIATA
- LIMITA TEREN BENEFICIAR P.U.Z.
- LIMITE PROPRIETATI
- ALINIAMENT/ CONSTRUIRI PE FRONTAL STRADAL
- TRASEU PIETONAL POSIBIL PROPOS

**ZONIFICARE FUNCTIONALA:**

- MONUMENT ISTORIC CAT. B-MS-II-m-B-15493
- CLADIRI CU VALOARE ARHITECTURALA- STILISTICA (CONF. P.U.Z. C.P. IN DERULARE)
- CLADIRI PROPUSE SPRE CLASARE IN REGIM DE URGENTA (CONF. P.U.Z. C.P. IN DERULARE)
- CLADIRI CU VALOARE AMBIENTAL- URBANISTICA (CONF. P.U.Z. C.P. IN DERULARE)
- CLADIRI FARA VALOARE ARHITECTURALA, PROPUSE PENTRU RESTRUCTURARE TOTALA SAU PARTIALA
- CLADIRI PROPUSE PE IMOBILUL S.C. ANVERGO S.R.L.
- ZONA CAI COMUNATIE RUTIERA
- CLADIRI NOI FARA VALOARE ARHITECTURALA
- ZONA VERDE

ACCESE CAROSABILE

GANGURI, ACCESE PIETONALE

Prezenta planșă este proprietatea intelectuală a S.C. ARHITECTON S.R.L. Reproducerea totală sau parțială fără acordul proiectantului este interzisă și se sancționează conform legii

		<b>S.C. ARHITECTON S.R.L.</b> str. Revoluției nr. 22, Tg-Mureș-RO tel/fax: 0265-217522 J28-1100-2002 - RI15097611 arhitectonpro@yahoo.com		Beneficiar: <b>S.C. ANVERGO S.R.L.</b> Str. Evreilor Martiri, Nr. 4, Loc. Târgu Mureș, Jud. Mureș	PROIECT NR. 638/2020
Specificatie	Nume	Semnatura	Scara:	Denumire proiect: <b>CONSTRUIRE ANSAMBLU DE LOCUINTE COLECTIVE MICI CU SERVICII LA PATER, UNIFICARE TEREN, DEMOLARE PARTIALA EDIFICATE</b> Str. Arany Janos, nr. 35-37, loc. Târgu-Mureș, Jud. Mureș	FAZA DE PR.: P.U.Z.C.P.
Sef proiect	arh. Kovacs Angela		1:1000	Denumire planșă: <b>PLAN DE REGLEMNTARI URBANISTICE - CATEGORII DE INTERVENTIE</b>	PLANSA NR. <b>A3.2</b>
Proiectat	arh. Kovacs Angela		Data:		
Desenat	arh. stg. Țițoșan Oana		11. 2023		